

eve
ARCHITECTEN

Nieuwbouw Albert Heijn

i.o.v. Van den Tweel Groep

Compendium

Project

Nieuwbouw Albert Heijn

Opdrachtgever

Van den Tweel Groep
Frieswijkstraat 70
3860 AD Nijkerk

Bouwadres

Dorpstraat 13
Woudenberg

Team

Hoofdarchitect
Hoofdarchitectassistent/ontwerper

ir. Bas Heitkamp
ing. Nick Greiving

Adres

EVE Architecten
Ernst Machstraat 2
Postbus 115 - 7440 AC Nijverdal
info@eve-bv.nl

Projectnummer

3160

Datum

2 juli 2018

Inhoudsopgave

1. Bestaande situatie

2. Foto's

3. Nieuwe situatie

4. Plattegronden

5. Doorsnede

6. Gevels

7. Impressie

Kleur- en materiaalstaat (voorlopig)

10. Opties kelderindeling

Disclaimer

Projectnummer

3238

Schetsontwerp

28 maart 2018


Gewijzigd

2 juli 2018

© 2018 EVE Architecten BV. Alle rechten voorbehouden.



I. Bestaande situatie

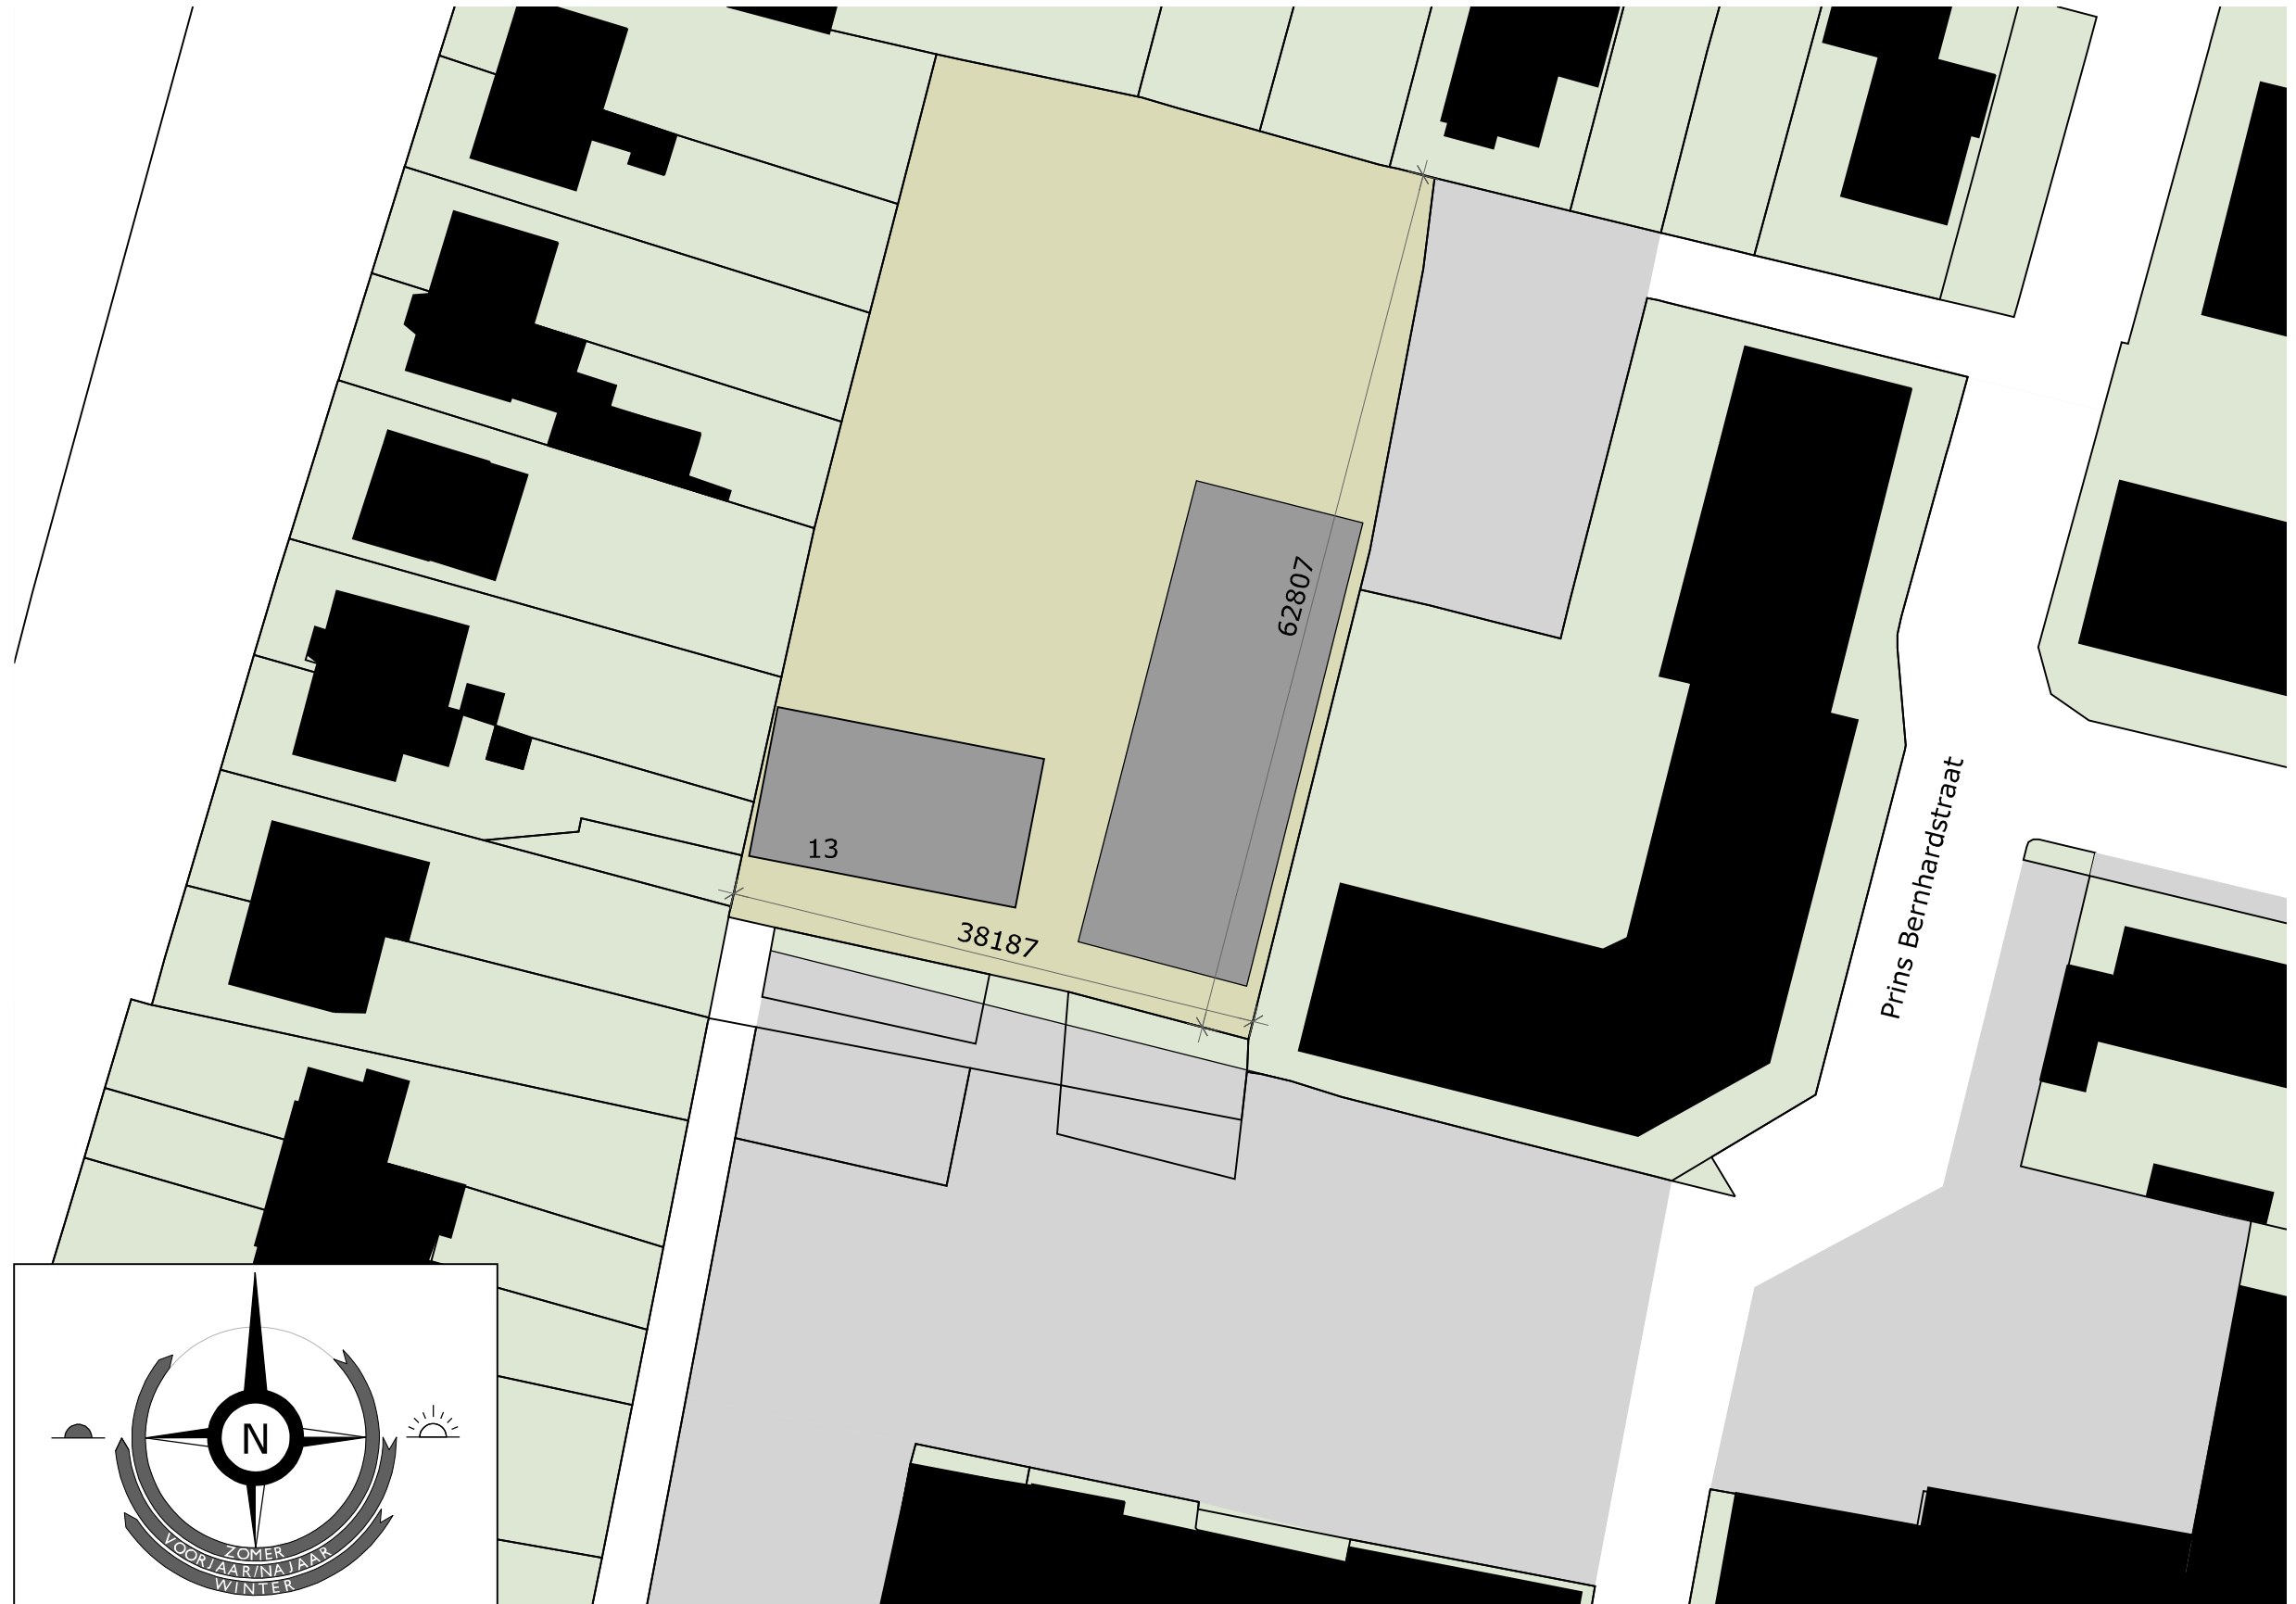

BESTAANDE SITUATIE schaal 1:1000

Bron: Kadaster digitaal

Projectnummer
3238

Schetsontwerp
28 maart 2018

Gewijzigd
2 juli 2018

© 2018 EVE Architecten BV. Alle rechten voorbehouden.



2. Foto's



Omgeving



1



2

Projectnummer
3238


Schetsontwerp
28 maart 2018

Gewijzigd
2 juli 2018

© 2018 EVE Architecten BV. Alle rechten voorbehouden.



3. Nieuwe situatie

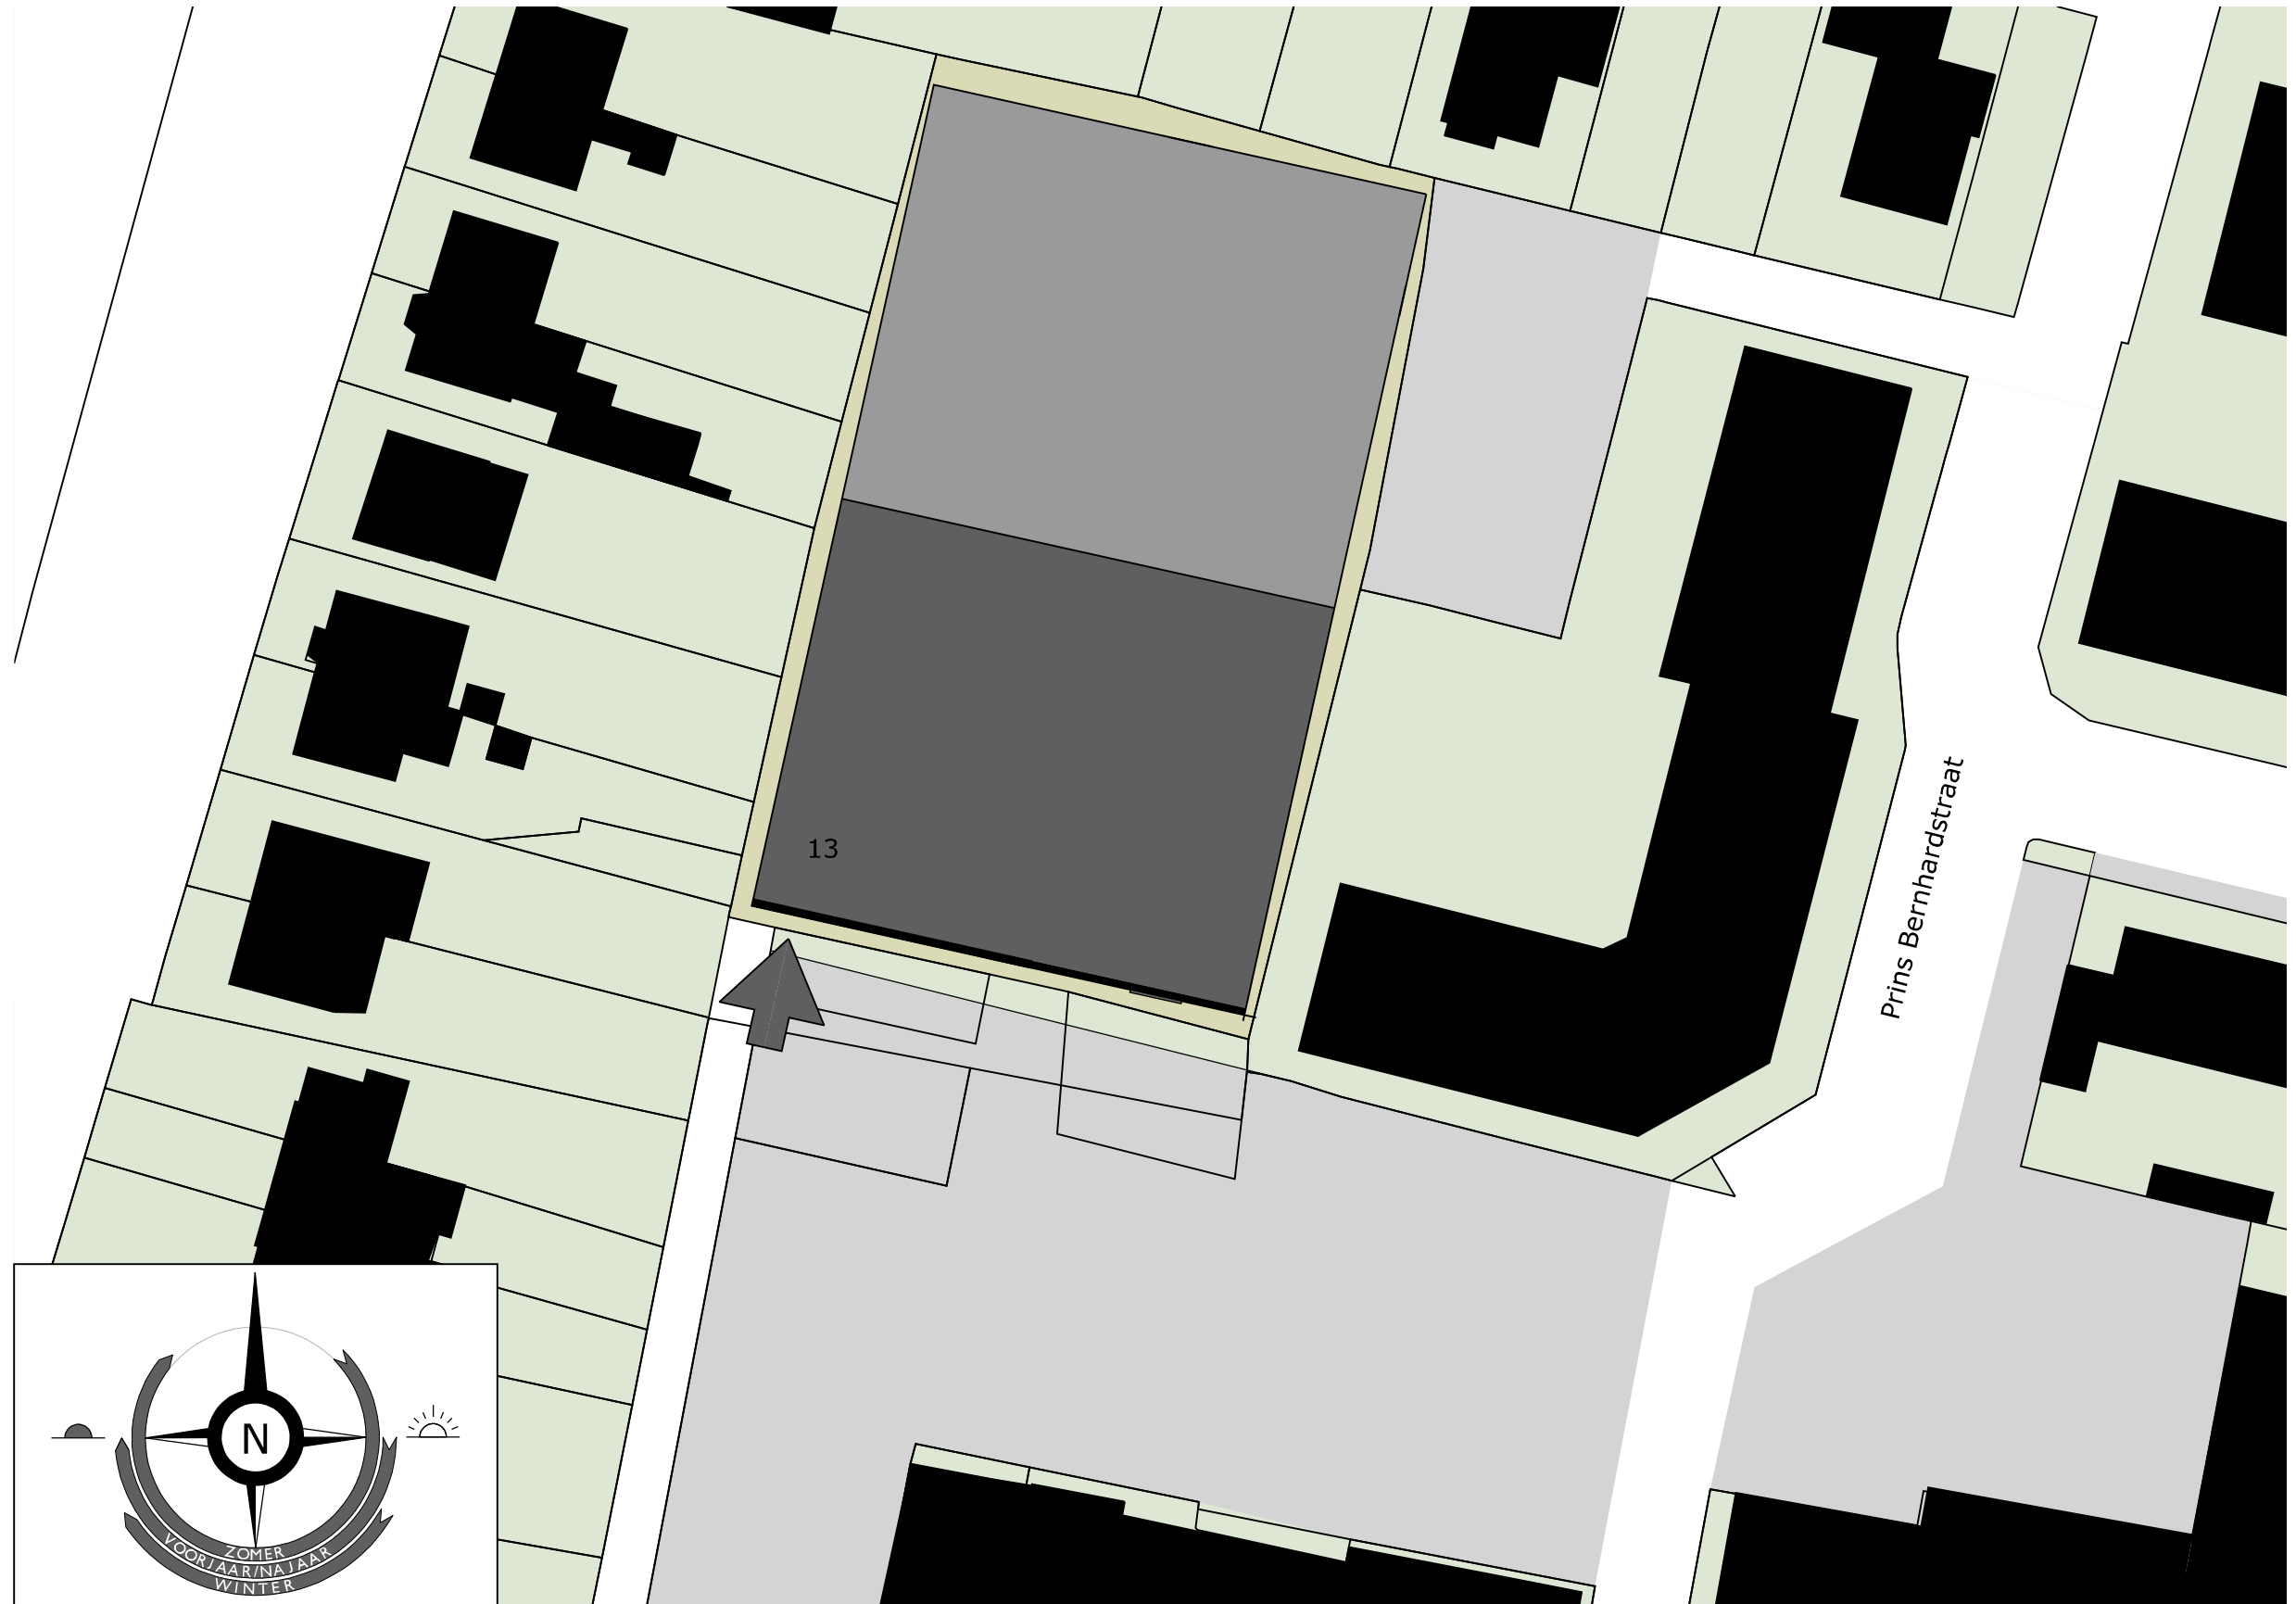

NIEUWE SITUATIE schaal 1:500

Bron: Kadaster digitaal


Projectnummer
3238

Schetsontwerp
28 maart 2018

Gewijzigd
2 juli 2018
© 2018 EVE Architecten BV. Alle rechten voorbehouden.



4. Plattegronden

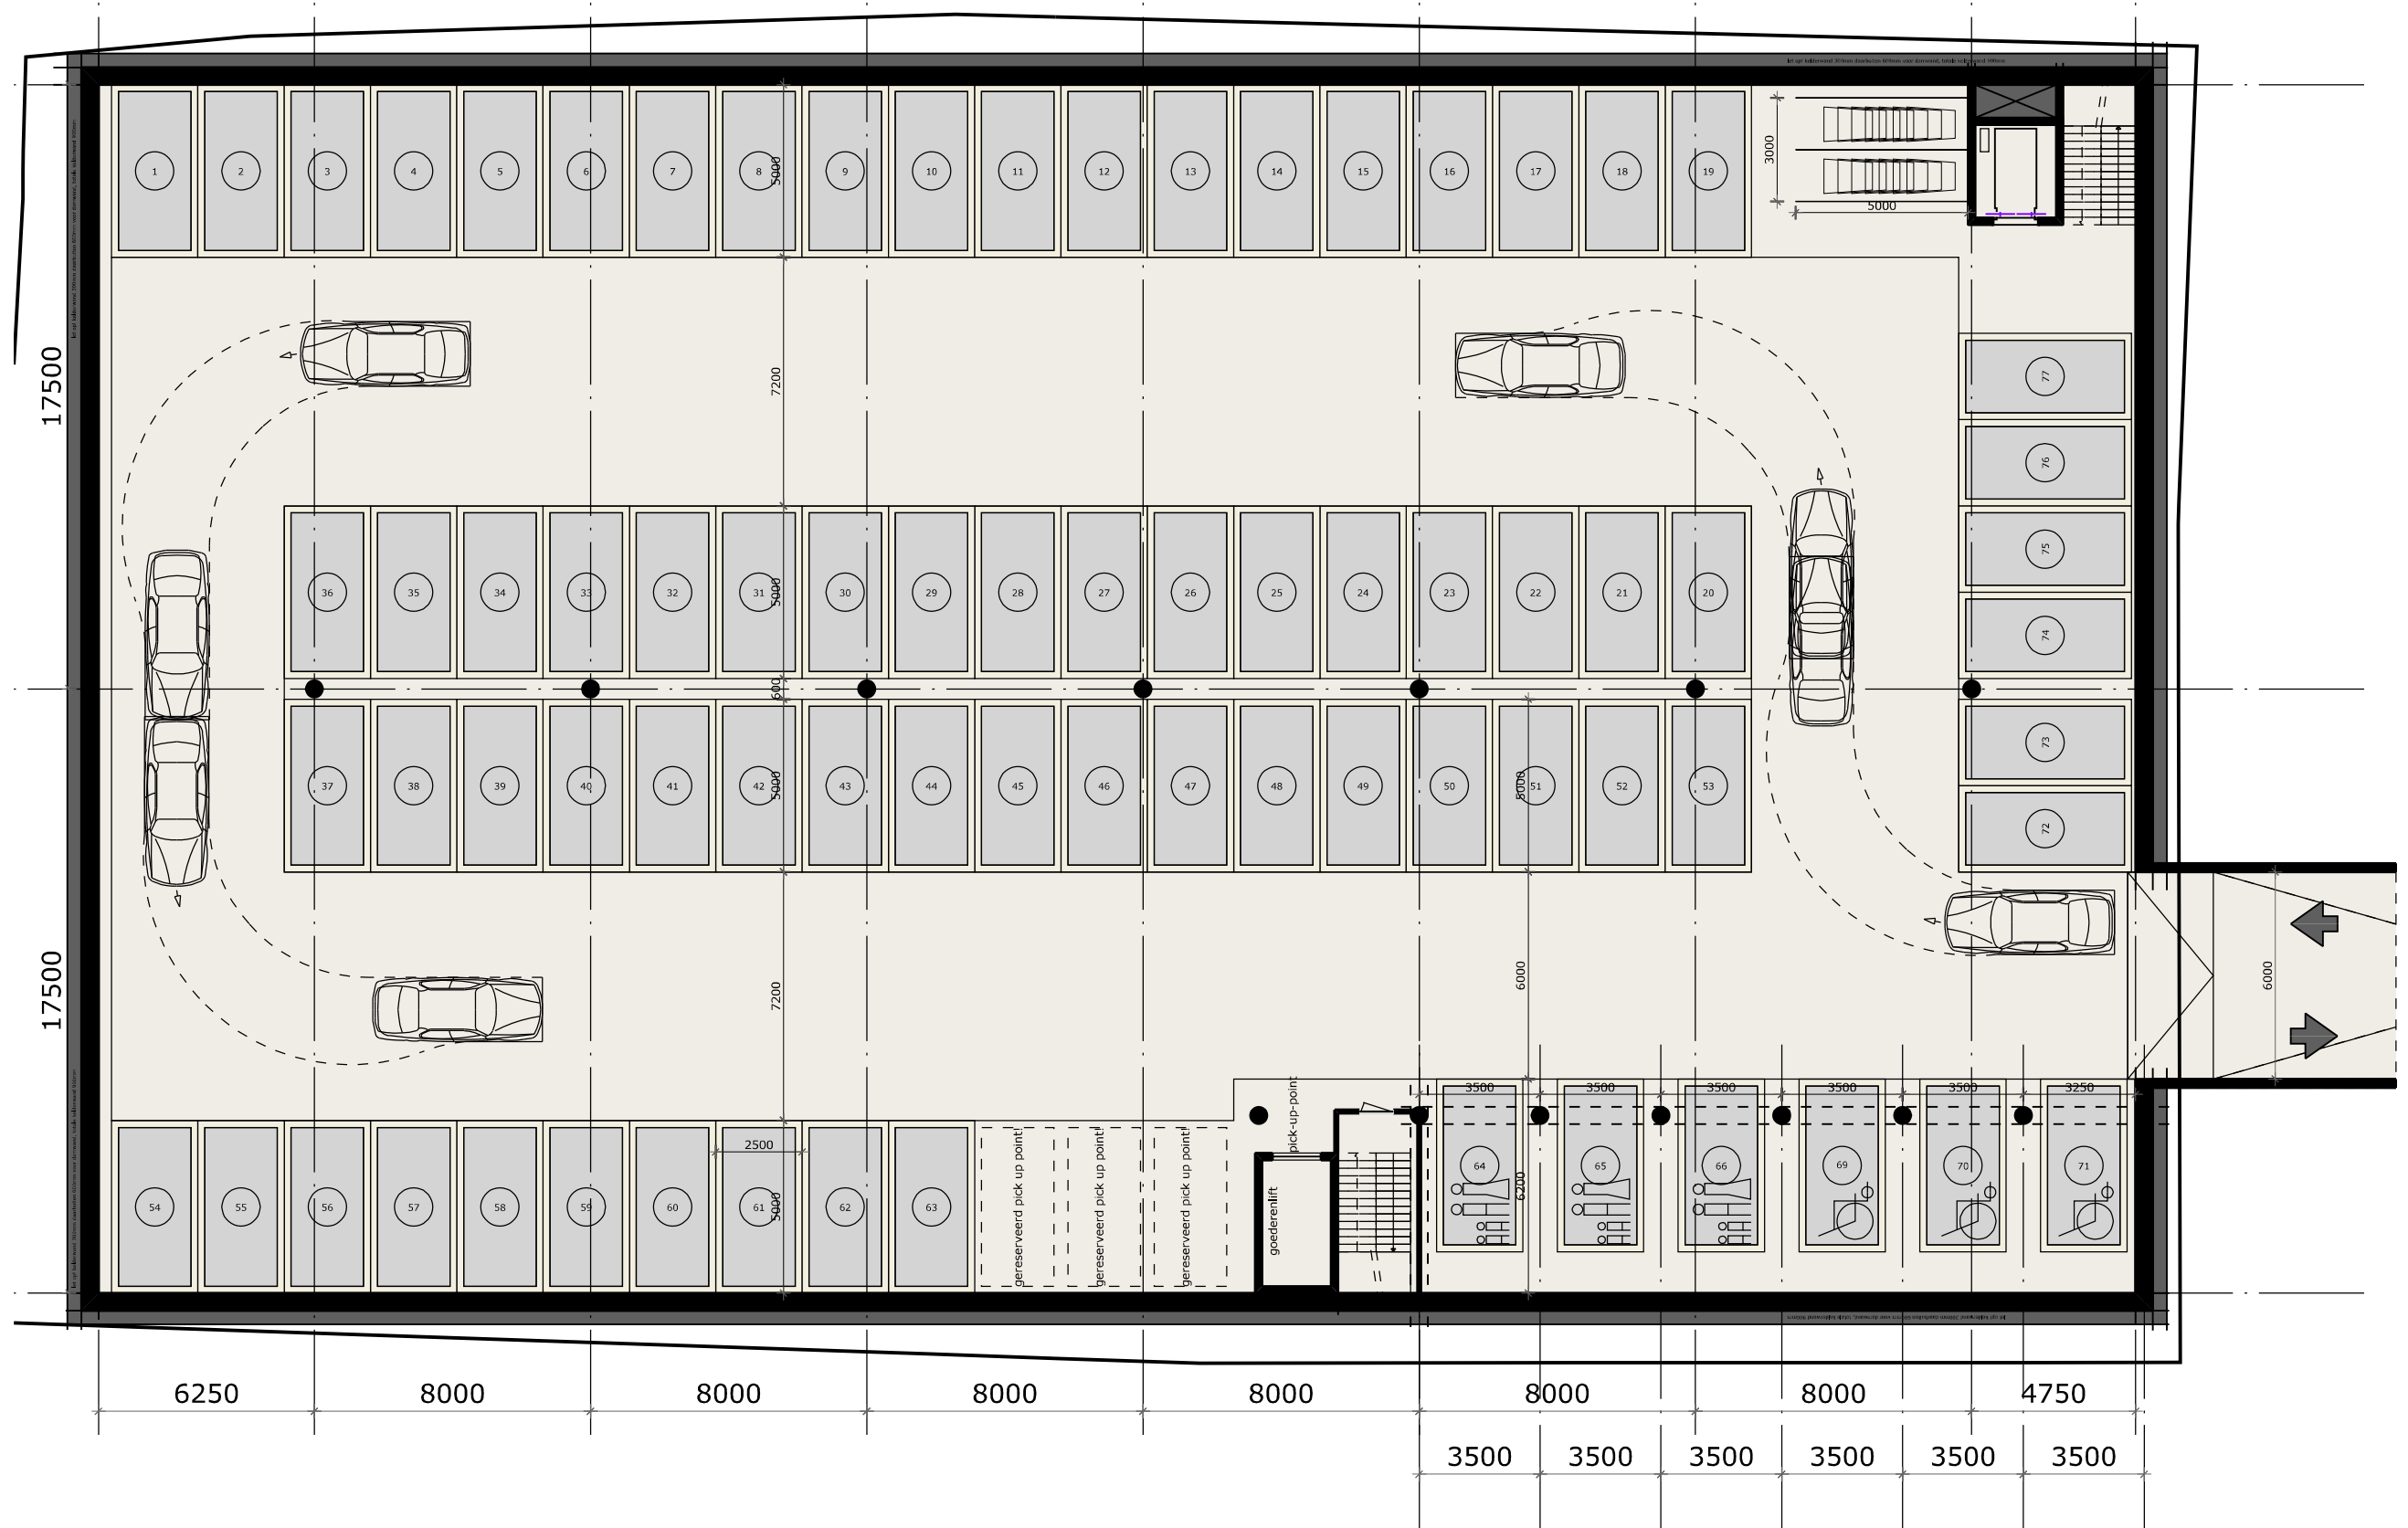

Projectnummer
3238


Schetsontwerp
28 maart 2018

Gewijzigd
2 juli 2018

© 2018 EVE Architecten BV. Alle rechten voorbehouden.

KELDER schaal 1:200



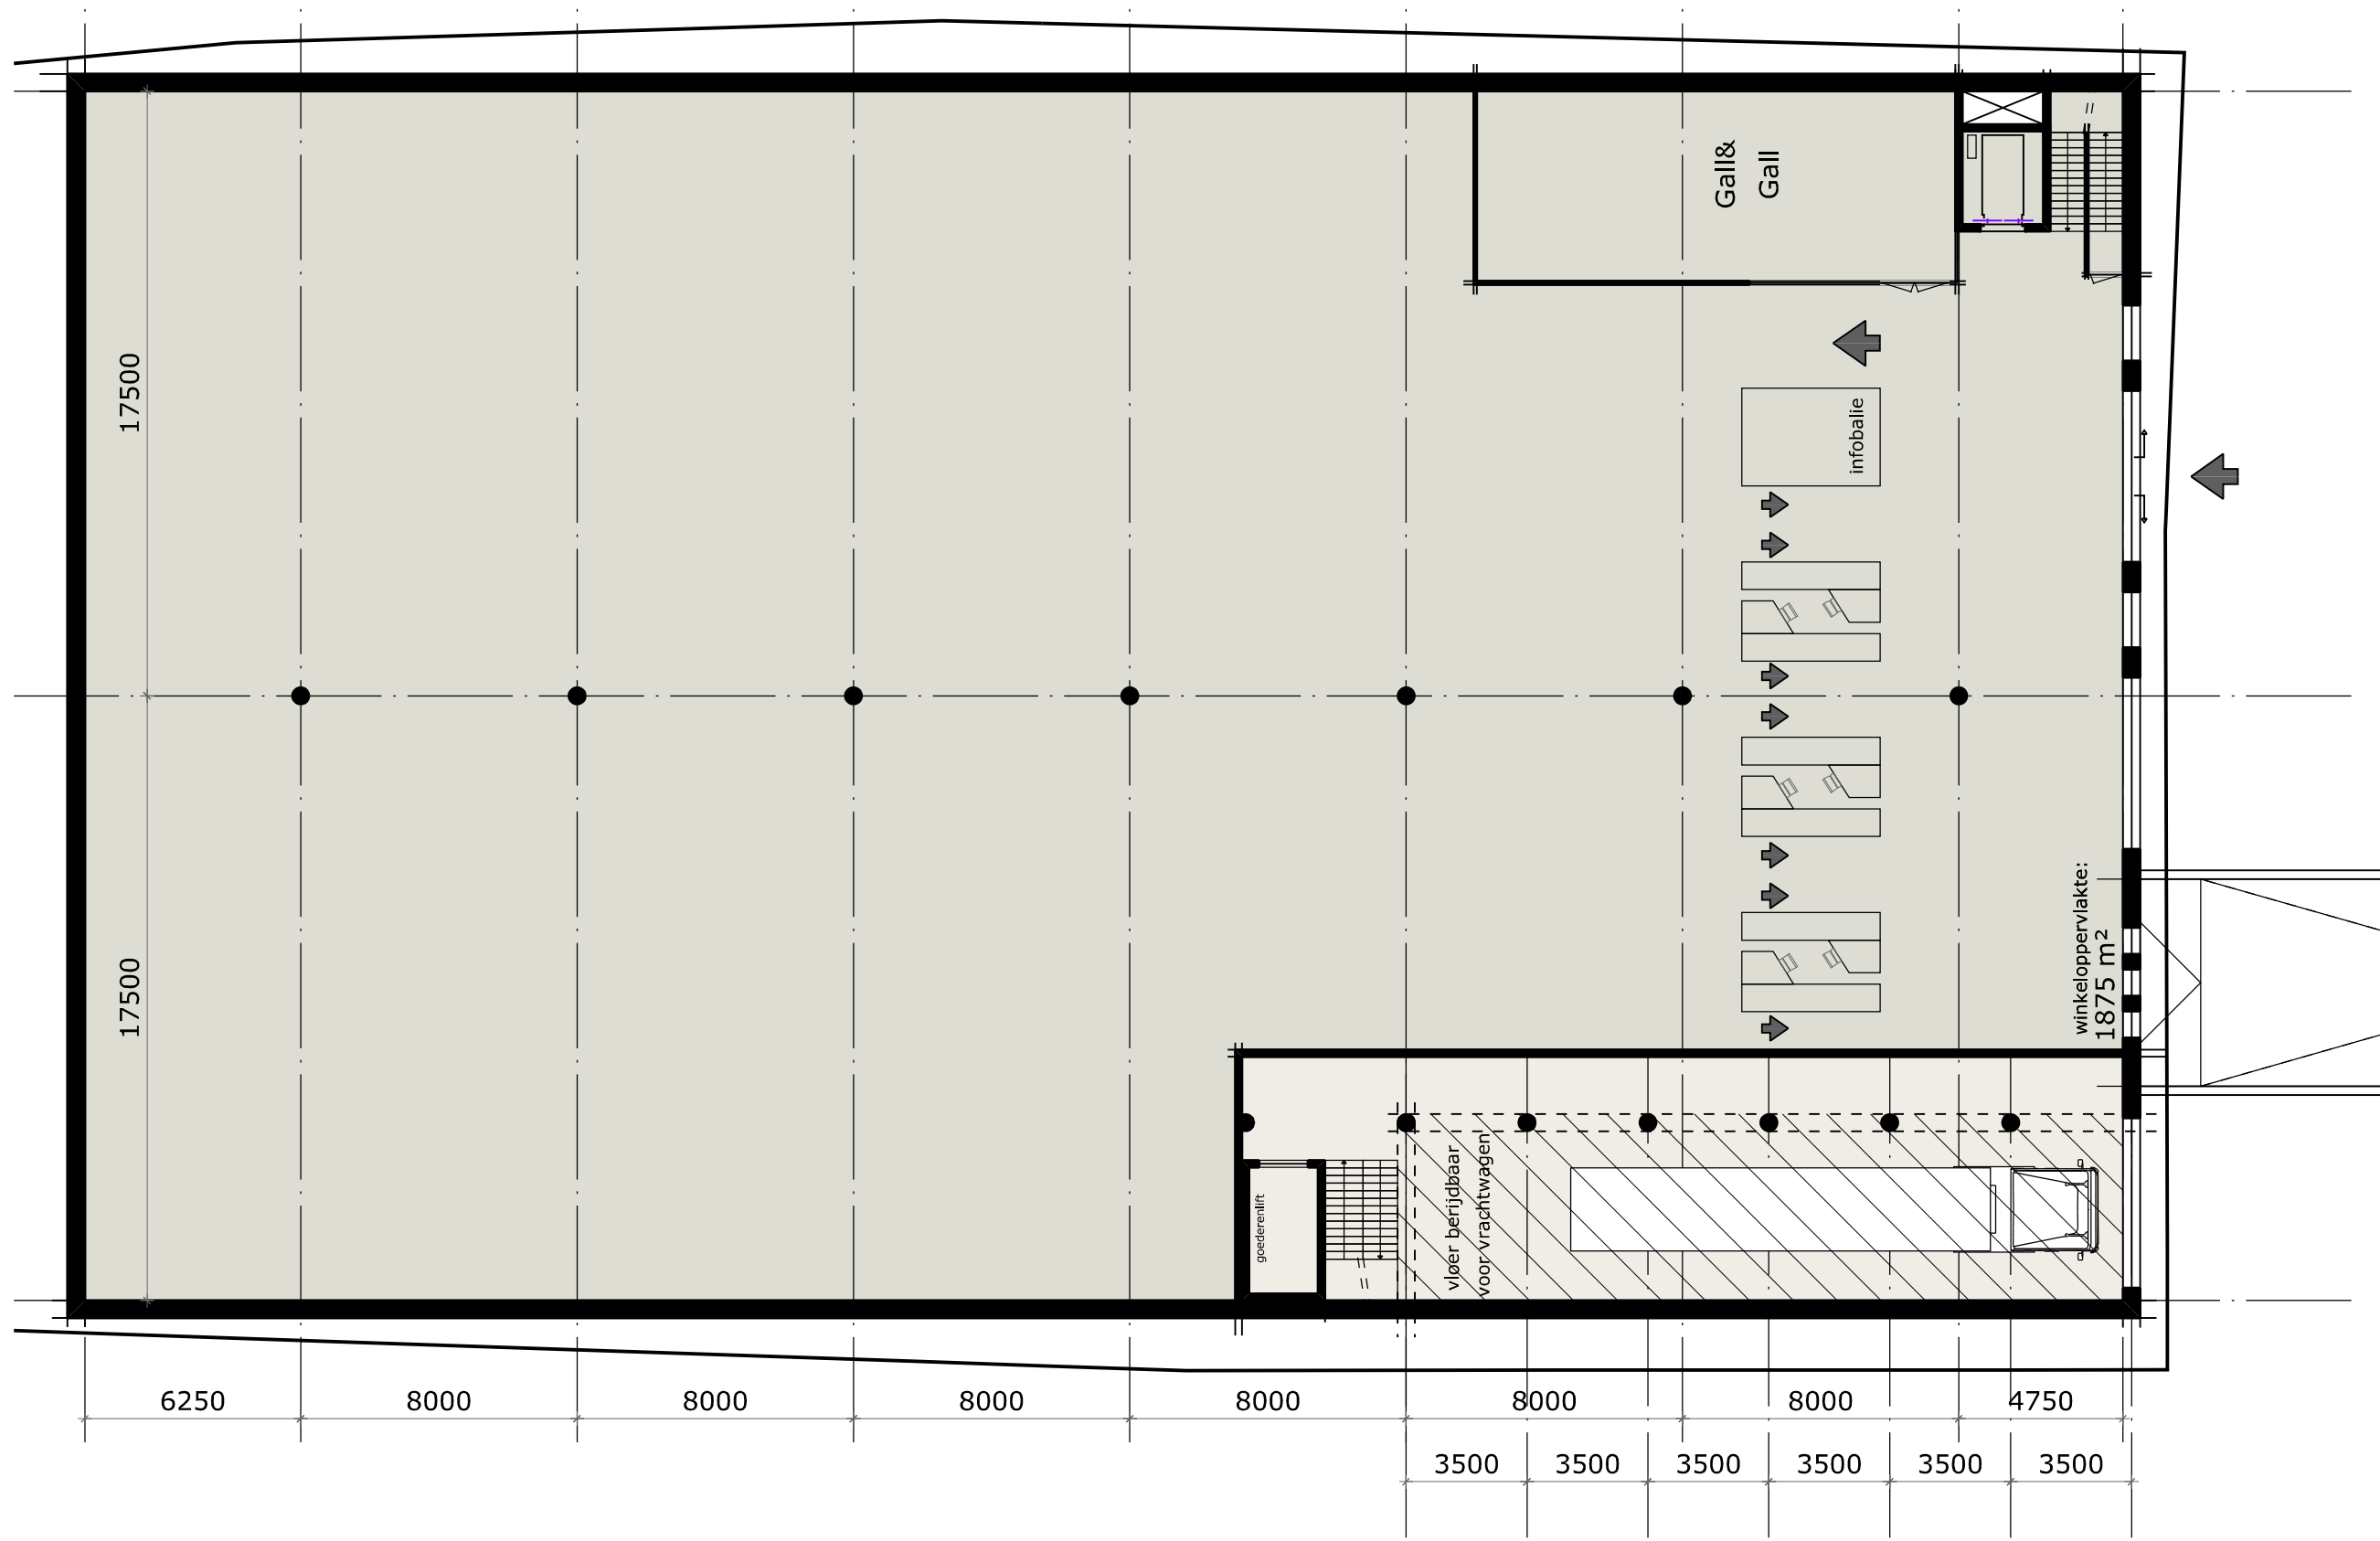

Projectnummer
3238


Schetsontwerp
28 maart 2018

Gewijzigd
2 juli 2018

© 2018 EVE Architecten BV. Alle rechten voorbehouden.

BEGANE GROND schaal 1:200



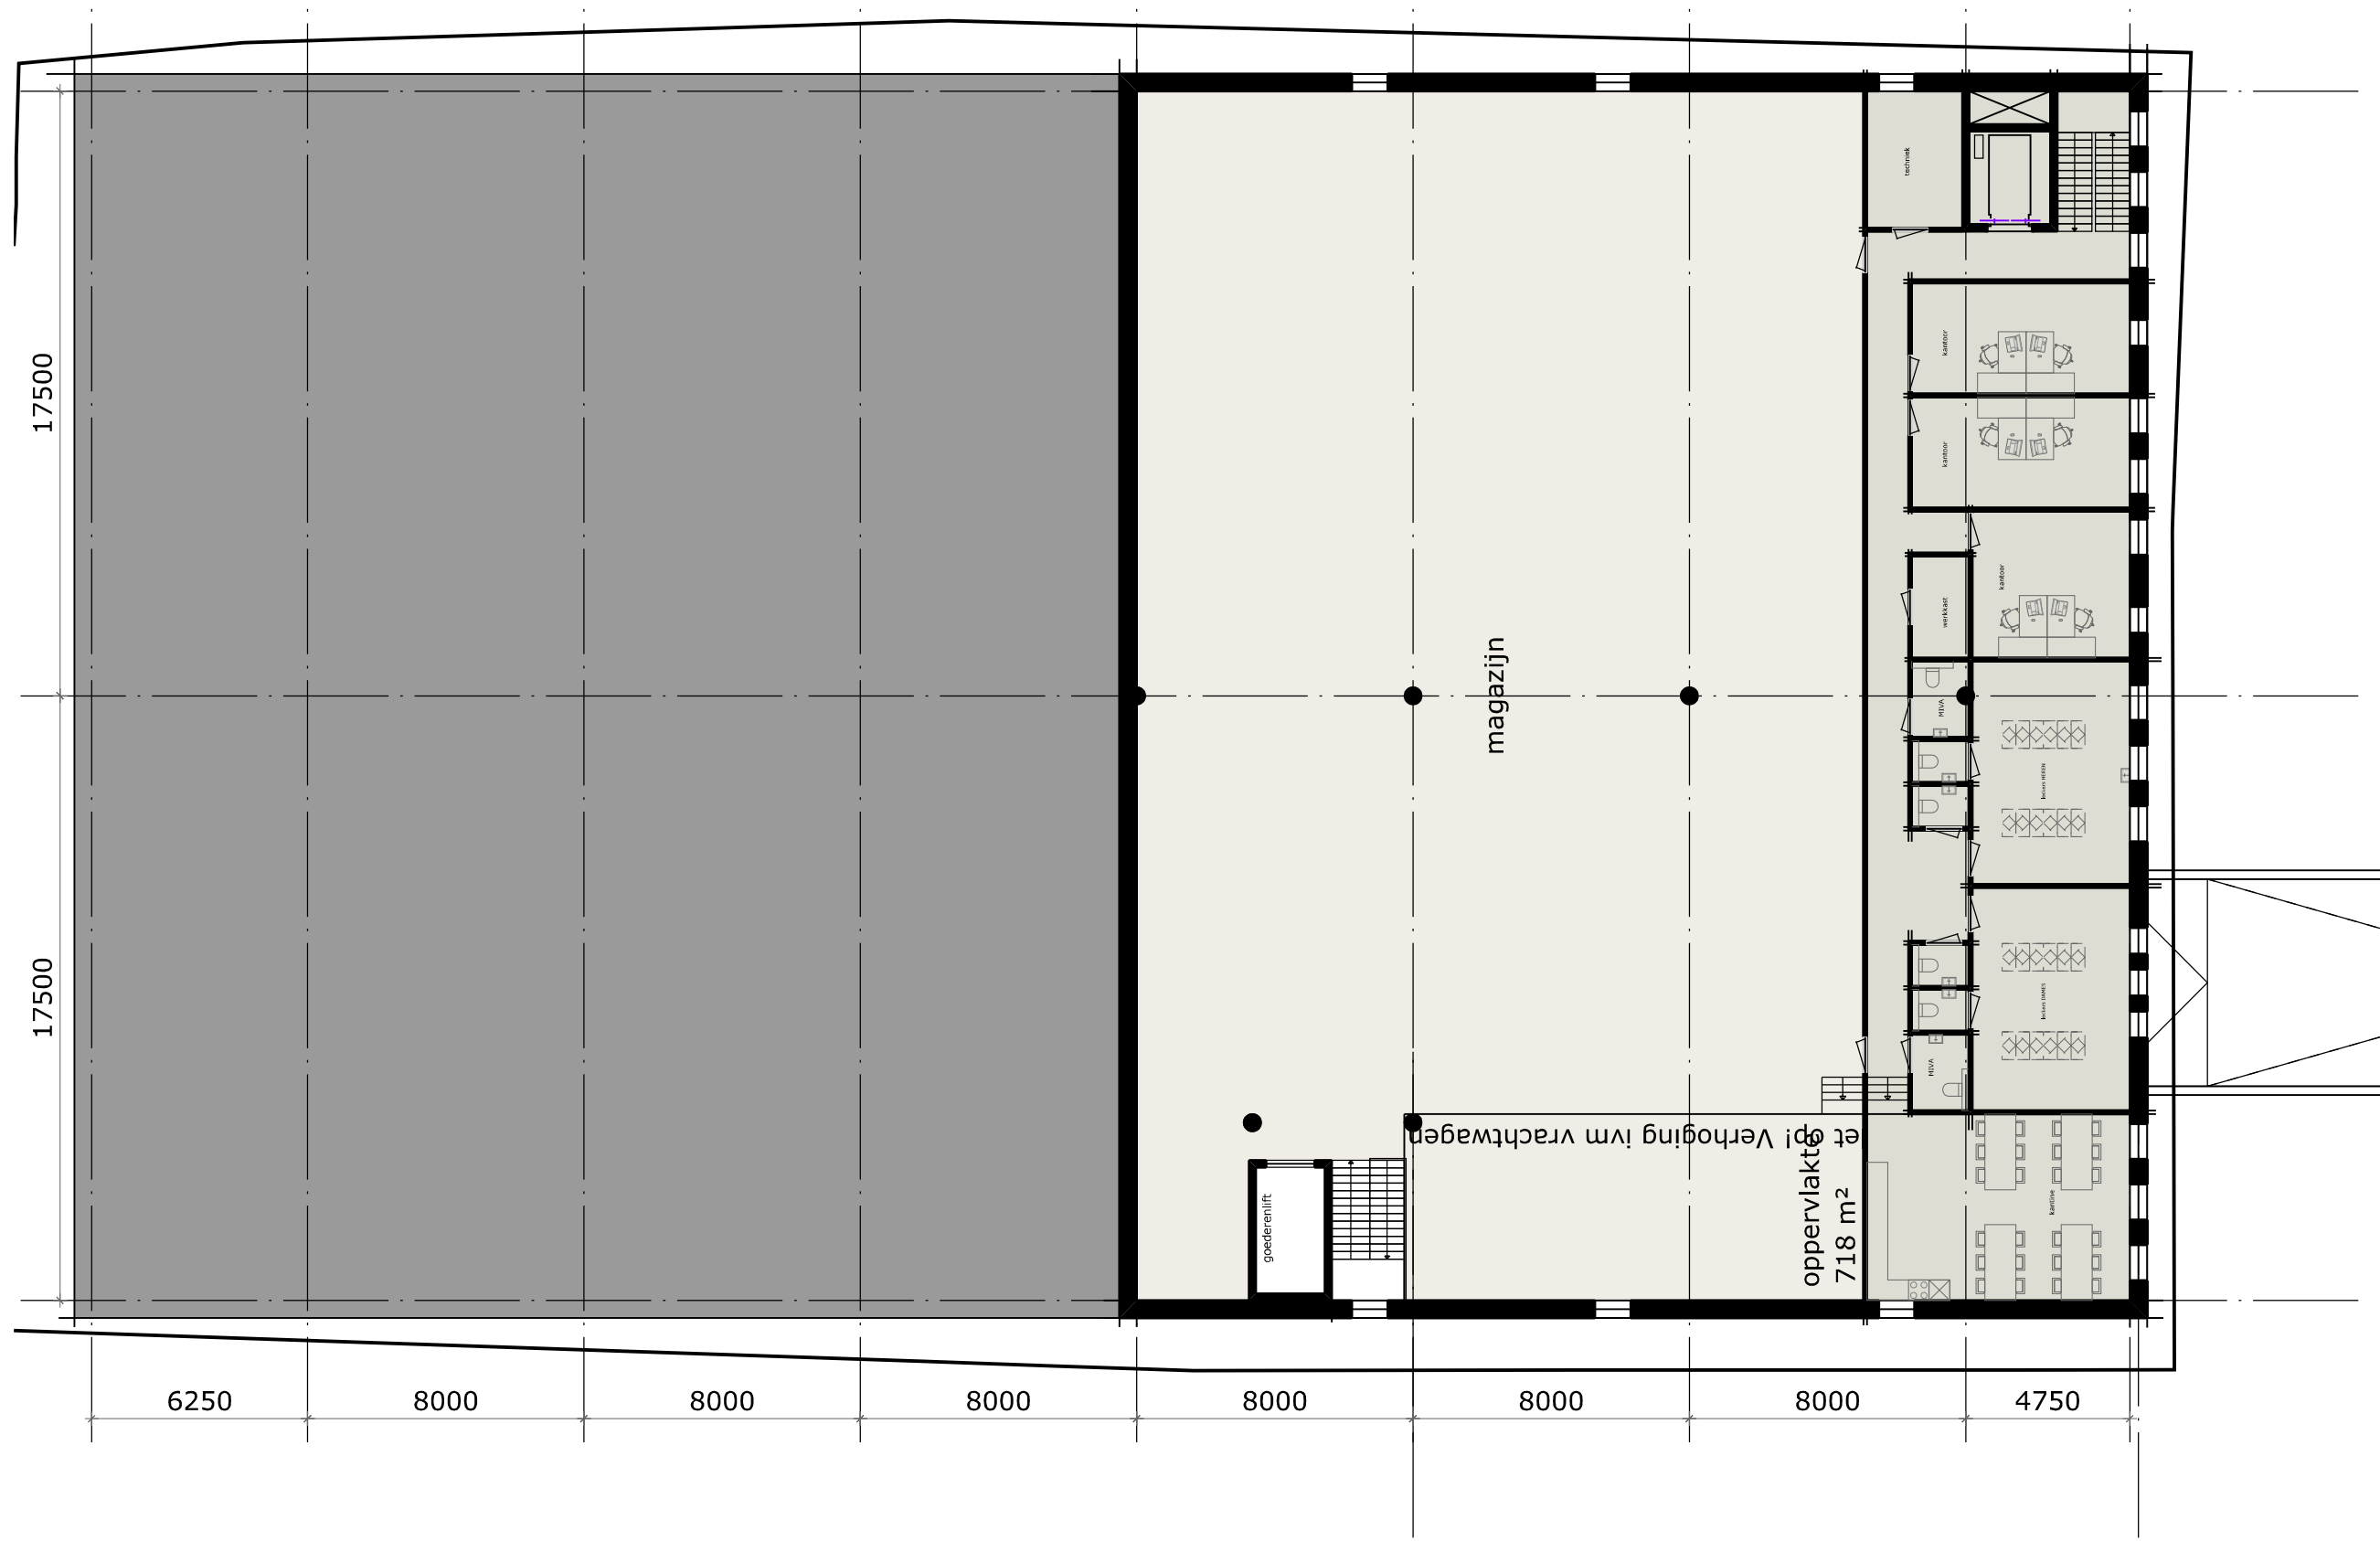

Projectnummer
3238

Schetsontwerp
28 maart 2018


Gewijzigd
2 juli 2018

© 2018 EVE Architecten BV. Alle rechten voorbehouden.

VERDIEPING I schaal 1:200



5. Doorsnede

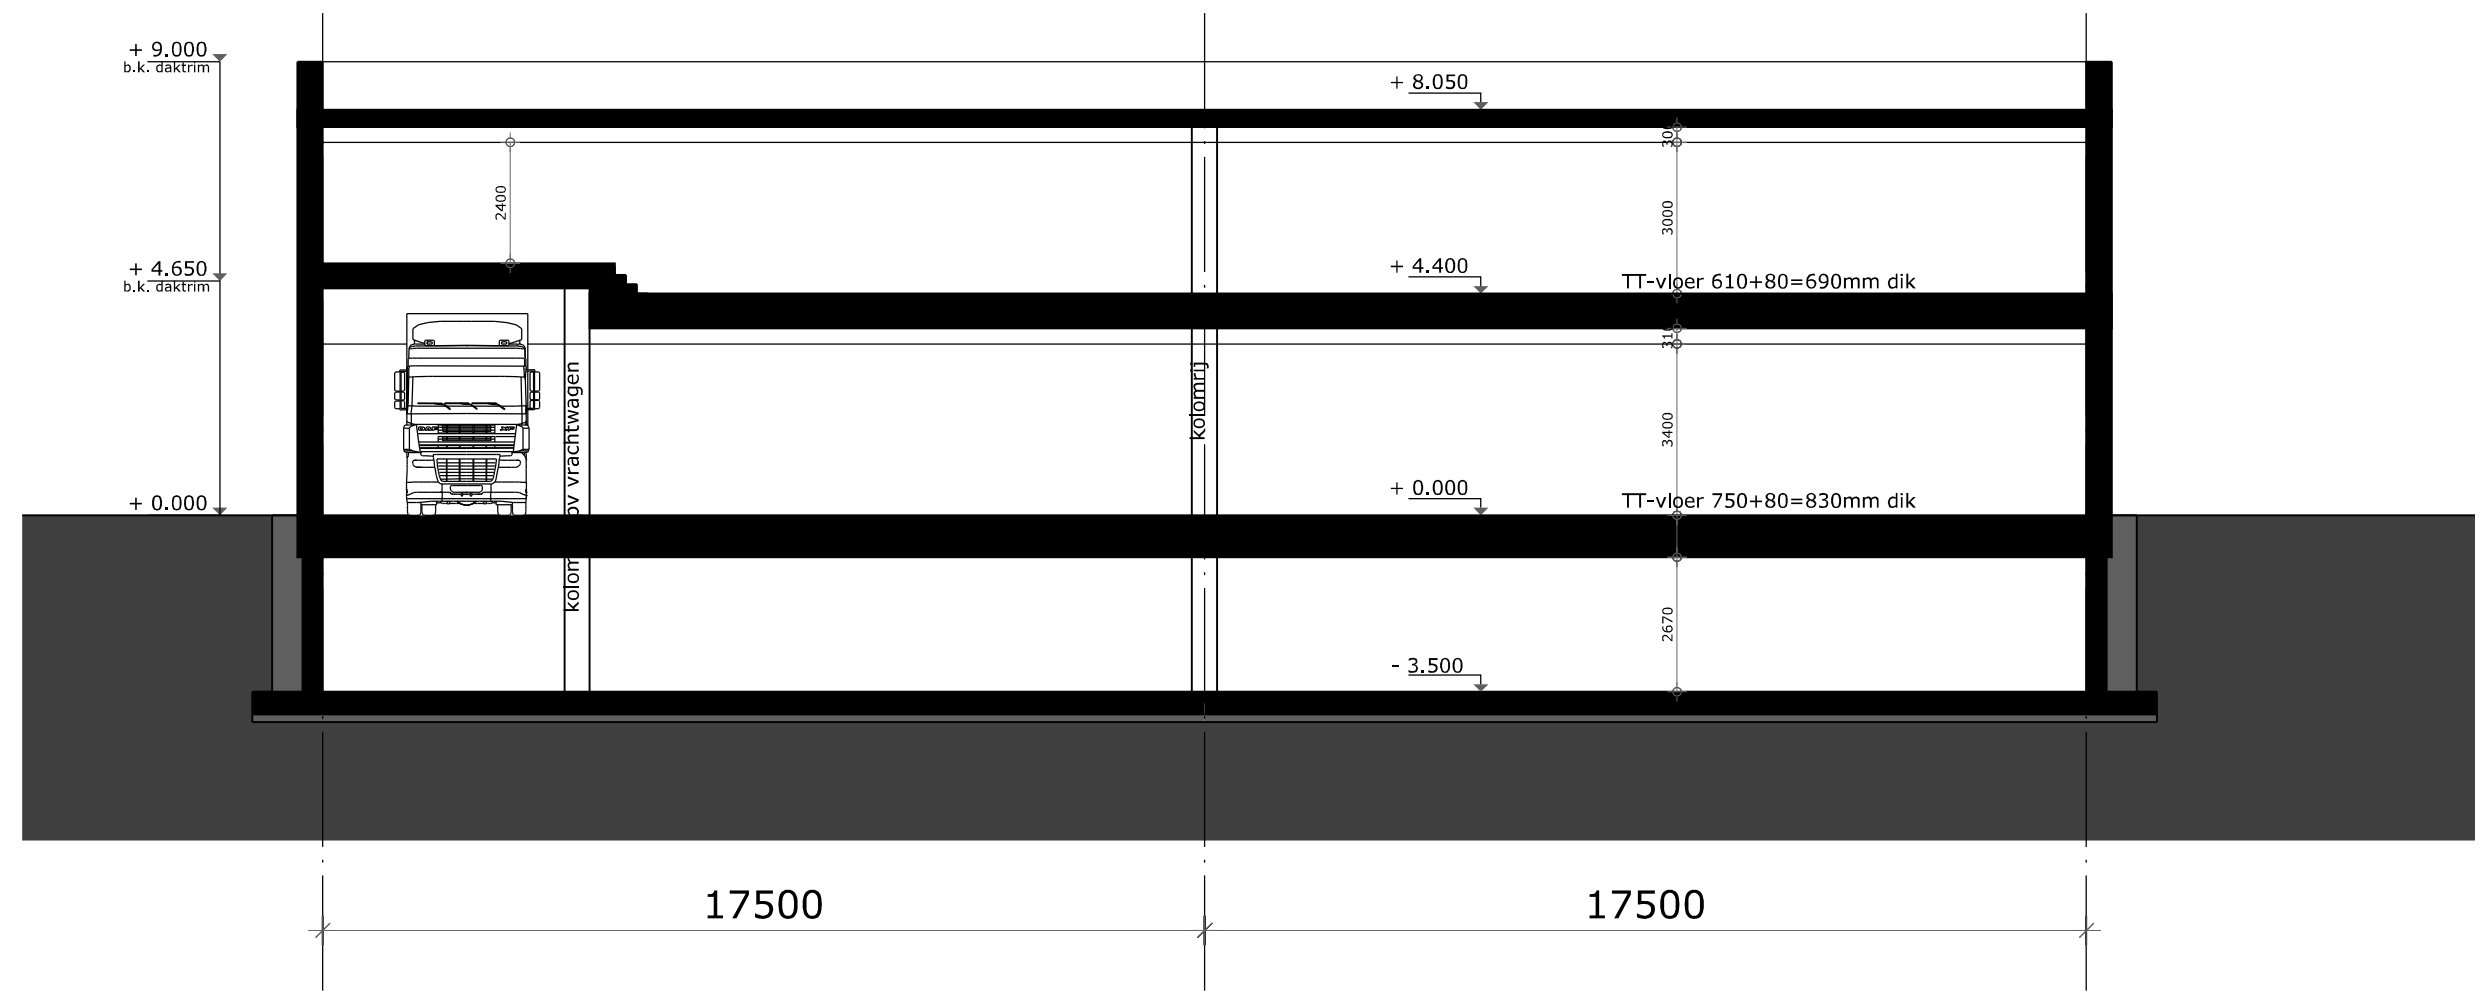

Projectnummer
3238

Schetsontwerp
28 maart 2018

Gewijzigd
2 juli 2018

© 2018 EVE Architecten BV. Alle rechten voorbehouden.

DWARSDOORSNEDE schaal 1:150



6. Gevels



Projectnummer
3238


Schetsontwerp
28 maart 2018

Gewijzigd
2 juli 2018

© 2018 EVE Architecten BV. Alle rechten voorbehouden.

VOORGEVEL schaal 1:200



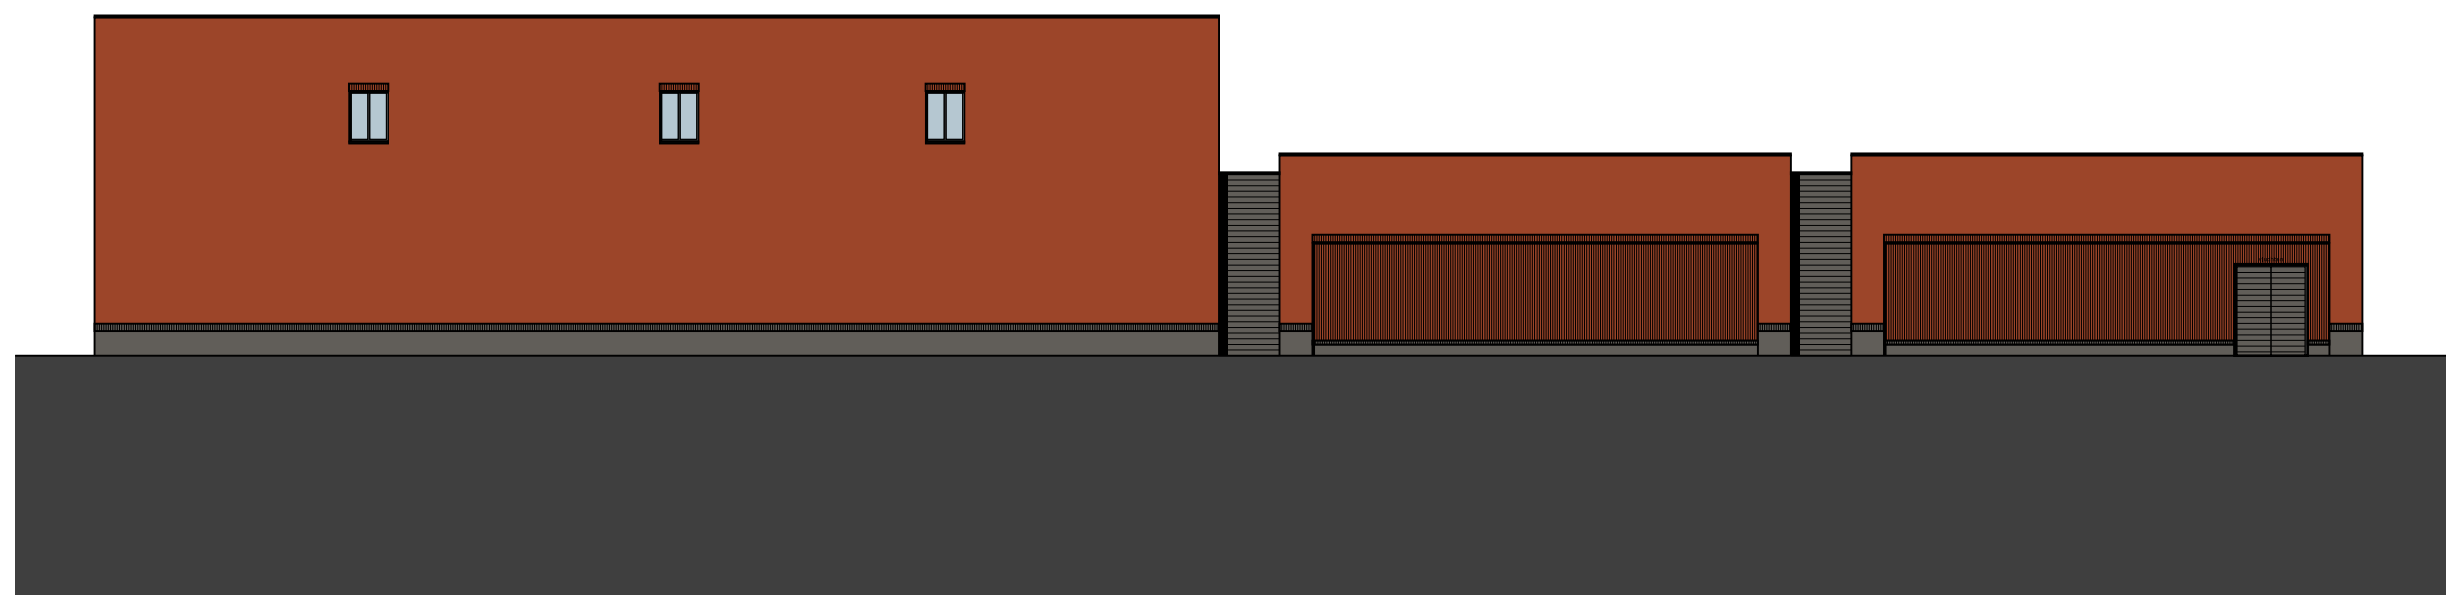

Projectnummer
3238


Schetsontwerp
28 maart 2018

Gewijzigd
2 juli 2018

© 2018 EVE Architecten BV. Alle rechten voorbehouden.

RECHTERZIJGEVEL schaal 1:200



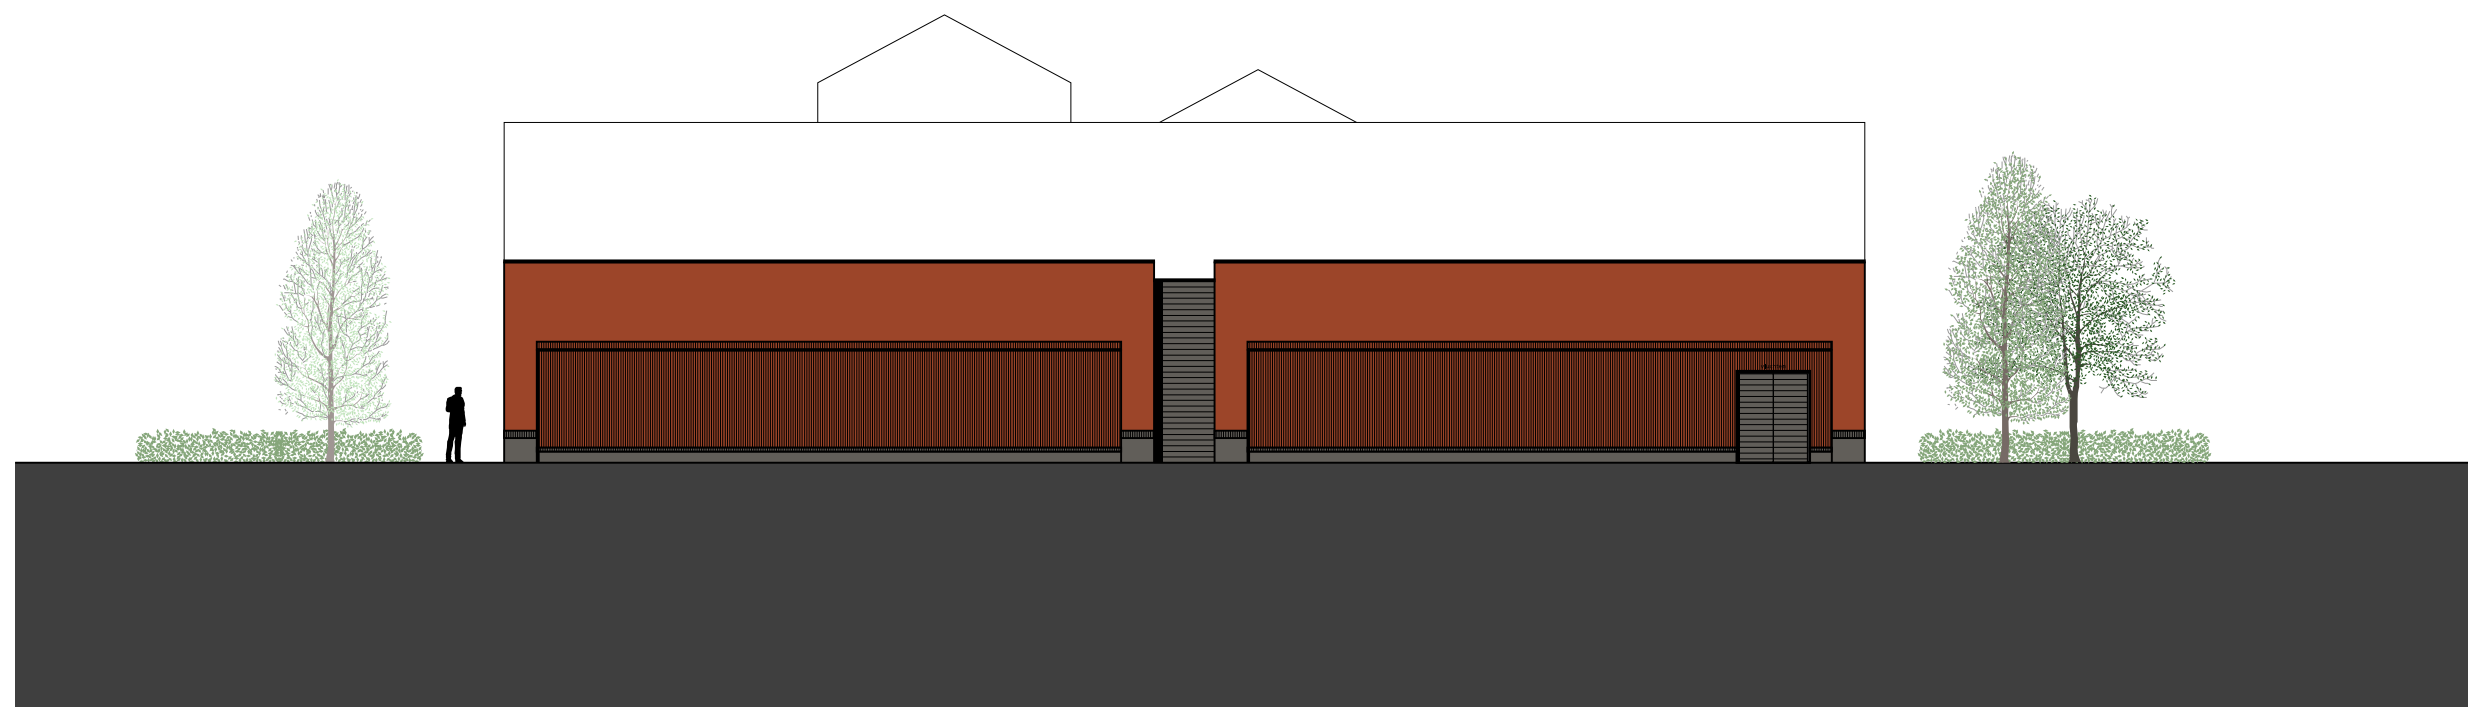

Projectnummer
3238


Schetsontwerp
28 maart 2018

Gewijzigd
2 juli 2018

© 2018 EVE Architecten BV. Alle rechten voorbehouden.

ACHTERGEVEL schaal 1:200



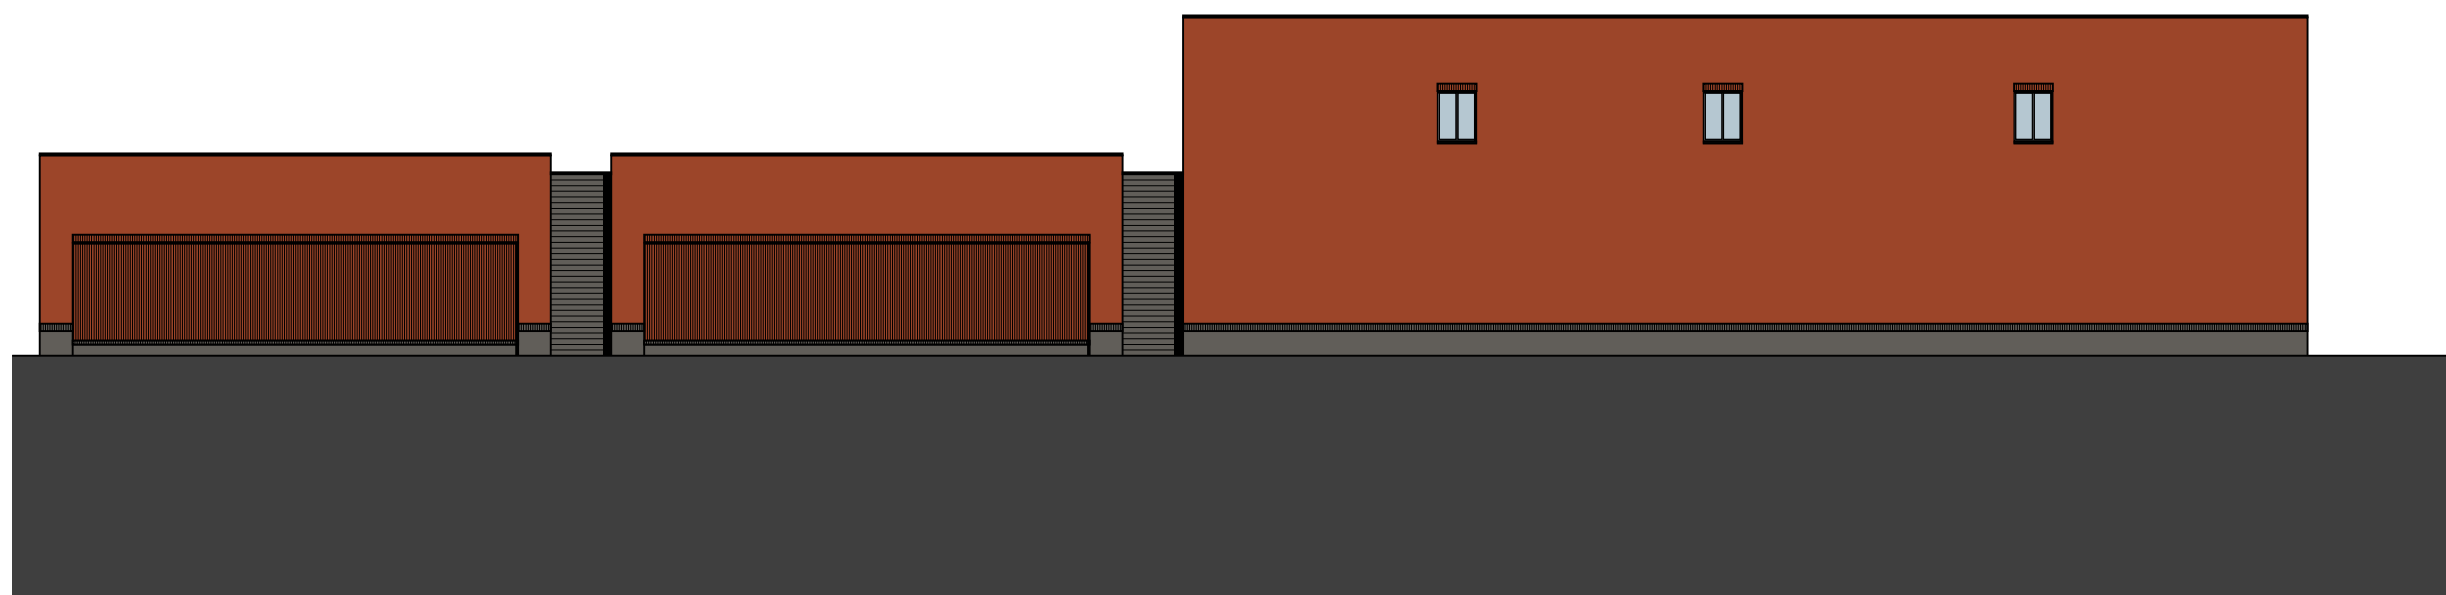

Projectnummer
3238

Schetsontwerp
28 maart 2018

Gewijzigd
2 juli 2018

© 2018 EVE Architecten BV. Alle rechten voorbehouden.

LINKERZIJGEVEL schaal 1:200



7. Perspectief



Projectnummer
3238

Schetsontwerp
28 maart 2018

Gewijzigd
2 juli 2018

© 2018 EVE Architecten BV. Alle rechten voorbehouden.

Impressie



Kleur- en materialenstaat (voorlopig)

HOOFDGEBOUW

ONDERDEEL	MATERIAAL	KLEUR
Opgaande gevels	baksteen	rood
Voeg	specie	zwart
Plint	baksteen	rood
Gevelbekleding	gevelpanelen	antraciet
Kozijnen	aluminium	antraciet
Ramen	aluminium	antraciet
Luiken	/	/
Voordeur	aluminium	antraciet
Raamdorpels	aluminium	antraciet
Kolommen	/	/
Dakgoten	/	/
Boeidelen	/	/
Dakbedekking	/	/

Projectnummer
3238

Schetsontwerp
28 maart 2018

Gewijzigd
2 juli 2018

© 2018 EVE Architecten BV. Alle rechten voorbehouden.



Disclaimer

Artist Impressions / handschetsen

De tekeningen en afbeeldingen geven een impressie van het ontwerp. De werkelijke uitvoering en de werkelijke kleuren van gevels, schilderwerk en dakbedekkingen etc. kunnen afwijken.

De tuinaanleg, inrichting en bestrating van de openbare ruimte is de verbeelding van de architect. Aan deze tekeningen kunnen, ondanks alle zorgvuldigheid die is nagestreefd, géén rechten worden ontleend.

Maatvoering en inrichting

De maten op de tekeningen zijn circa-maten en zijn, tenzij anders aangegeven, in millimeters aangegeven. Bij de maatvoering tussen de wanden is geen rekening gehouden met enige wandafwerking, zoals wandtegels en spuitwerk. Daarnaast kunnen zich tijdens de bouw veranderingen voordoen, die kunnen leiden tot maatverschillen. Op de tekeningen aangegeven meubilair en apparatuur dienen alleen ter oriëntatie.

Wijzigingen en voorbehoud

EVE Architecten maakt een voorbehoud op het ontwerp ten aanzien van architectonische, bouwtechnische en constructieve wijzigingen, alsmede afwijkingen die voortkomen uit de definitieve uitwerking, nadere eisen, regelgeving, wensen en goedkeuringen van overheden en/of nutsbedrijven. Hieraan kunnen geen rechten worden ontleend.

Projectnummer
3238

Schetsontwerp
28 maart 2018

Gewijzigd
2 juli 2018

© 2018 EVE Architecten BV. Alle rechten voorbehouden.

