


— aanpassing "stippellijn"

PARALLELWEG ZANDBERGEN

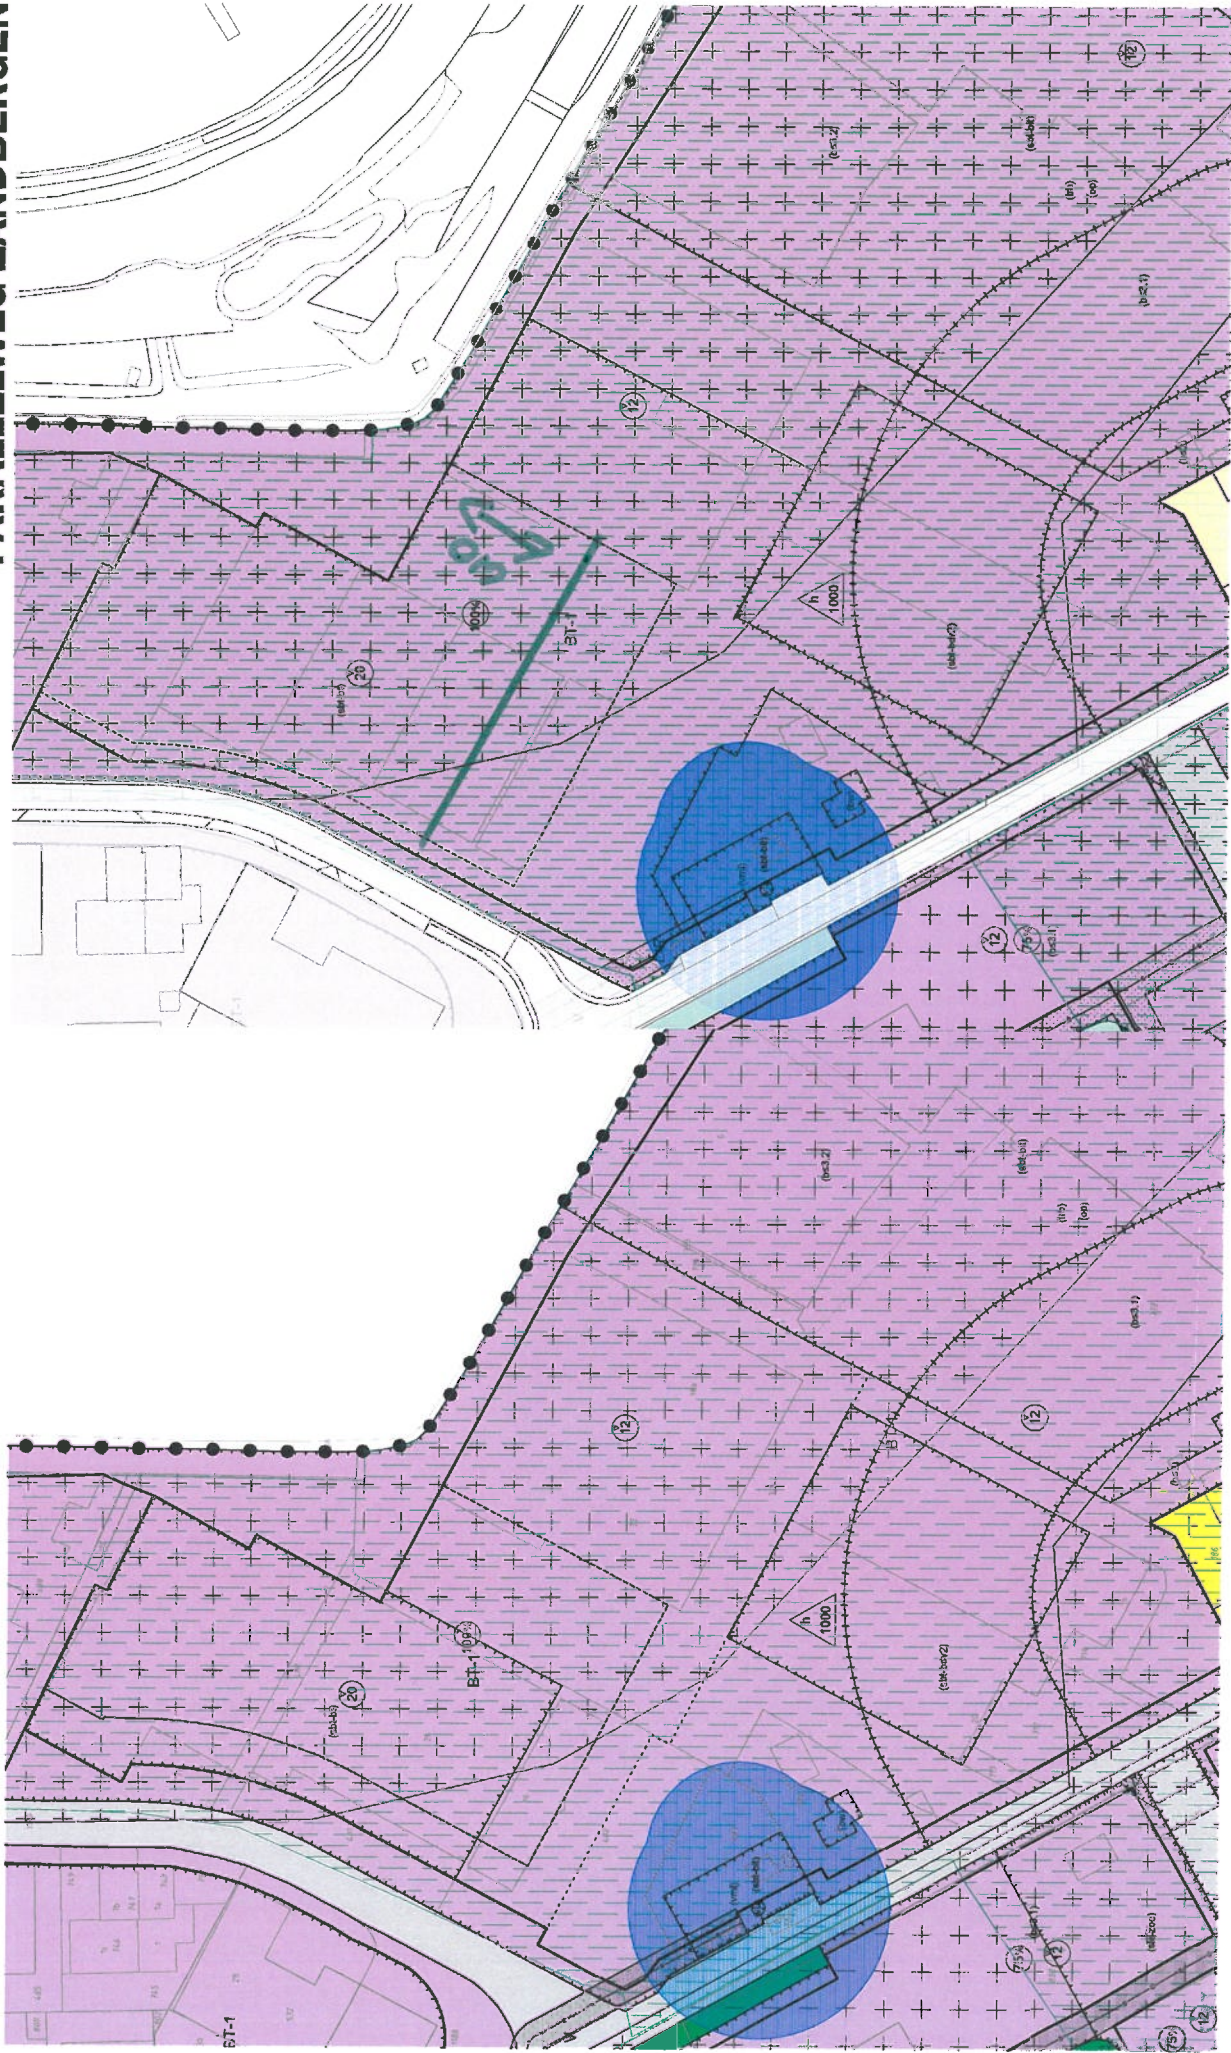

BESTEMMINGSPLAN VAN RUIMTELIJKE PLANNEN


21 dec 2017

AANPASSING

ontwerp correctieve herziening

Bes

Kavel 23.085m²

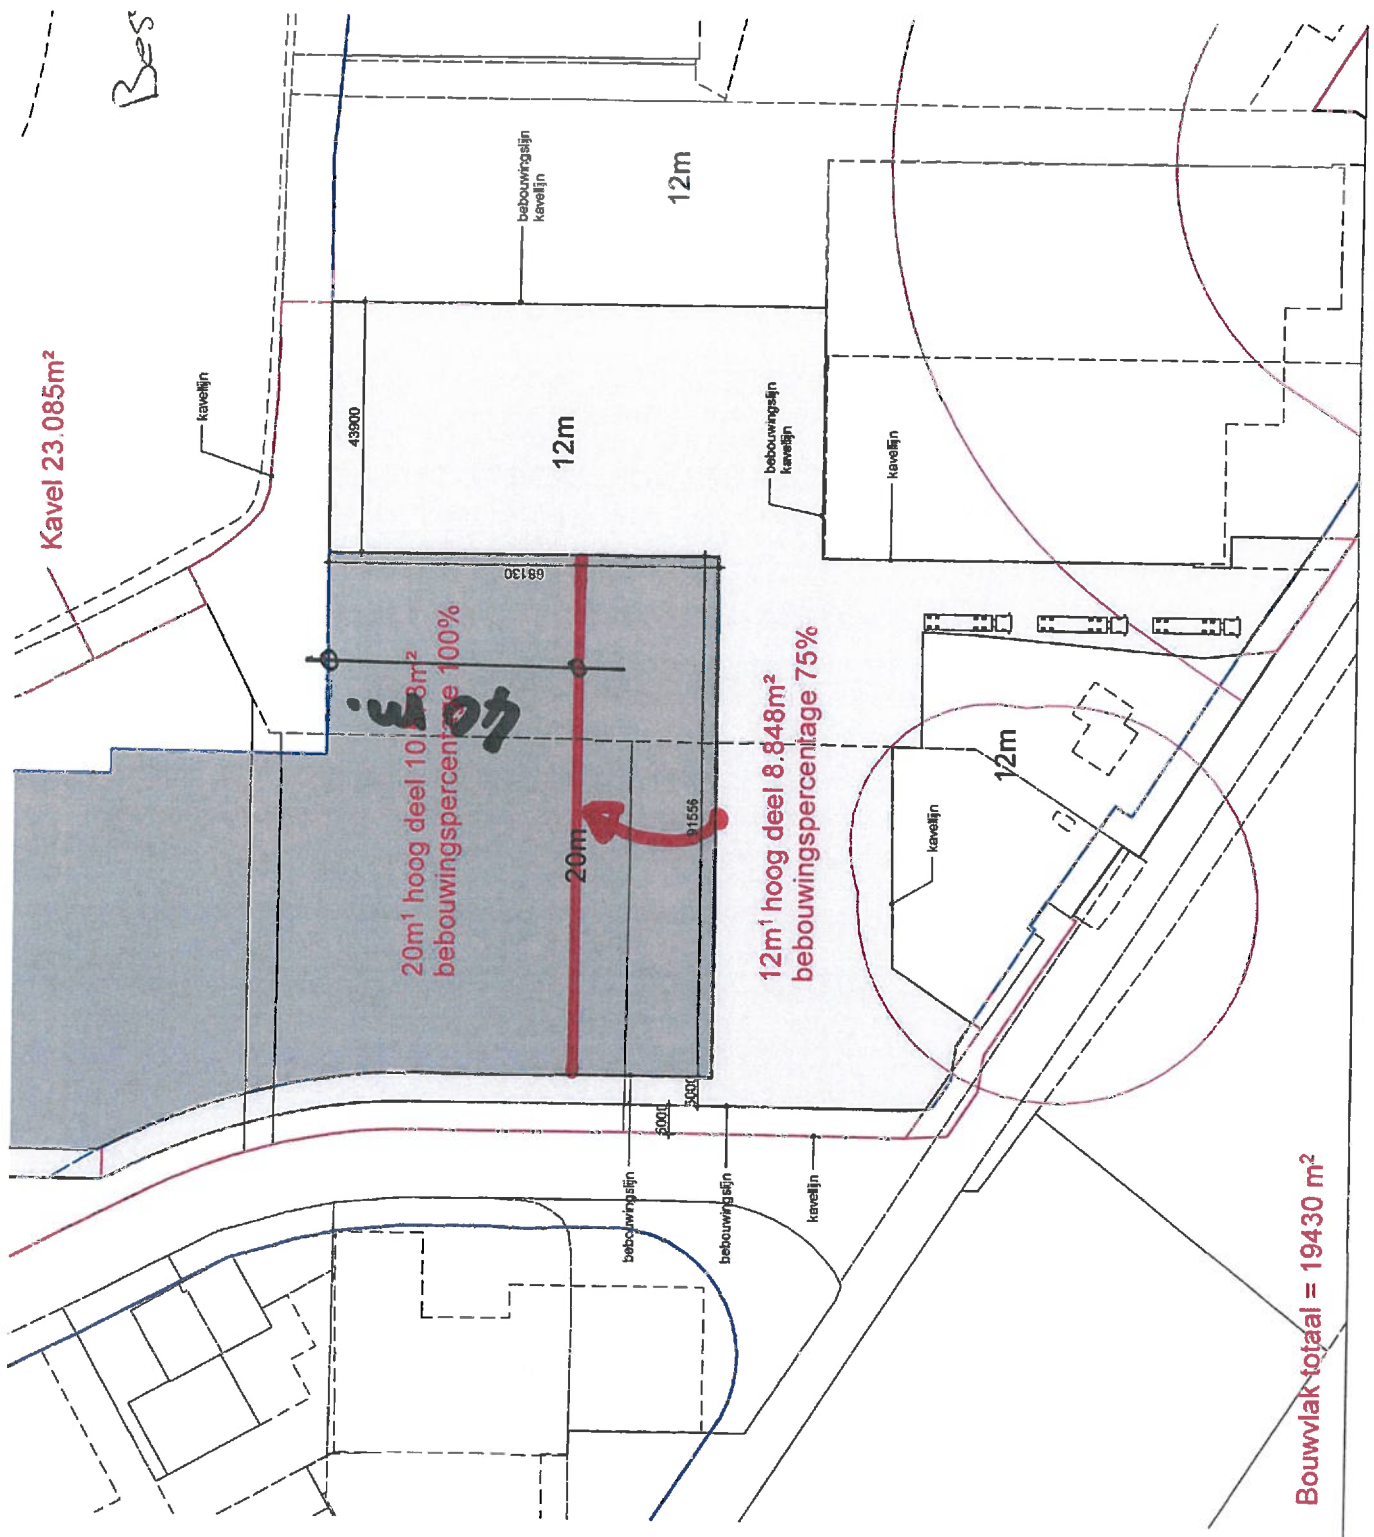

Bouwvlak totaal = 19430 m²

boomptan met hoogte
en meting

