



Slotlaantje (Het zintuigenpad)

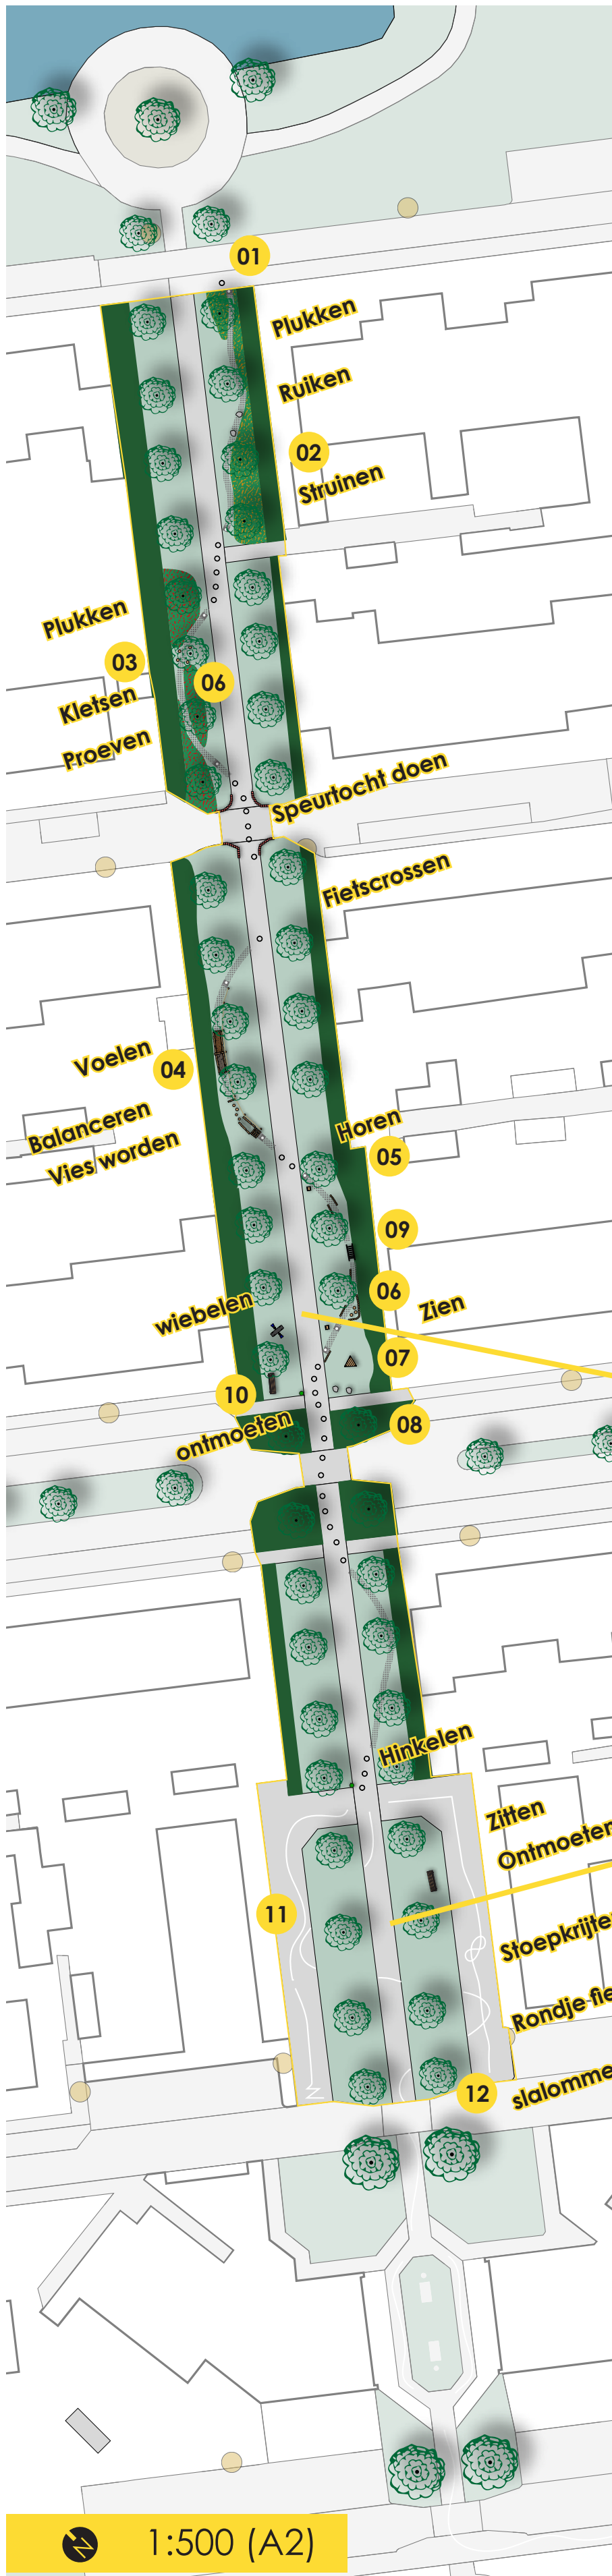

- 01 Slingerende route (van grasbetontegels(40x60) en witte cirkels op asfalt) voert langs de 7 zintuigen. Bij elke zintuig ligt een tegel met plaatje+tekst tussen grastegels. De zintuigen balanceren (evenwicht) en bewegen zijn gesitueerd op de speelplek Westerwoud C. De lijnenrouting loopt door naar deze plek om de plekken te verbinden.
- 02 Zintuig 'Ruiken'. Vaste planten (bv. Lavendel/Sering/Pepermunt) met informatie
- 03 Zintuig 'Proeven'. Plukstruiken (bessenmengsel) met informatiebordjes
- 04 Zintuig 'Voelen' Blotevoetenpad met o.a. stammen, keien, boomschors en modder. Met boomstam-opsluiting.
- 05 Zintuig 'Horen' houten praatpalen (Spereco 9.02700) ondergronds verbonden
- 06 Zit- en verstophoekje met pallisadewandjes en/of stammetjes
- 07 Zintuig 'Zien' kleine uitkijktoren met vaste verrekijker (Spereco 3.12100)
- 08 Zit- en stapkeien
- 09 Herplaatsen klimboogje van plek Het Schild in parcour
- 10 (Herplaatsen) dubbele wipveer (Koekoek)
- 11 Witte belijning op trottoir voor fietsrondje en straatspel
- 12 Witte belijning op trottoir richting speelplek Westerwoud C (+ paaltjes)

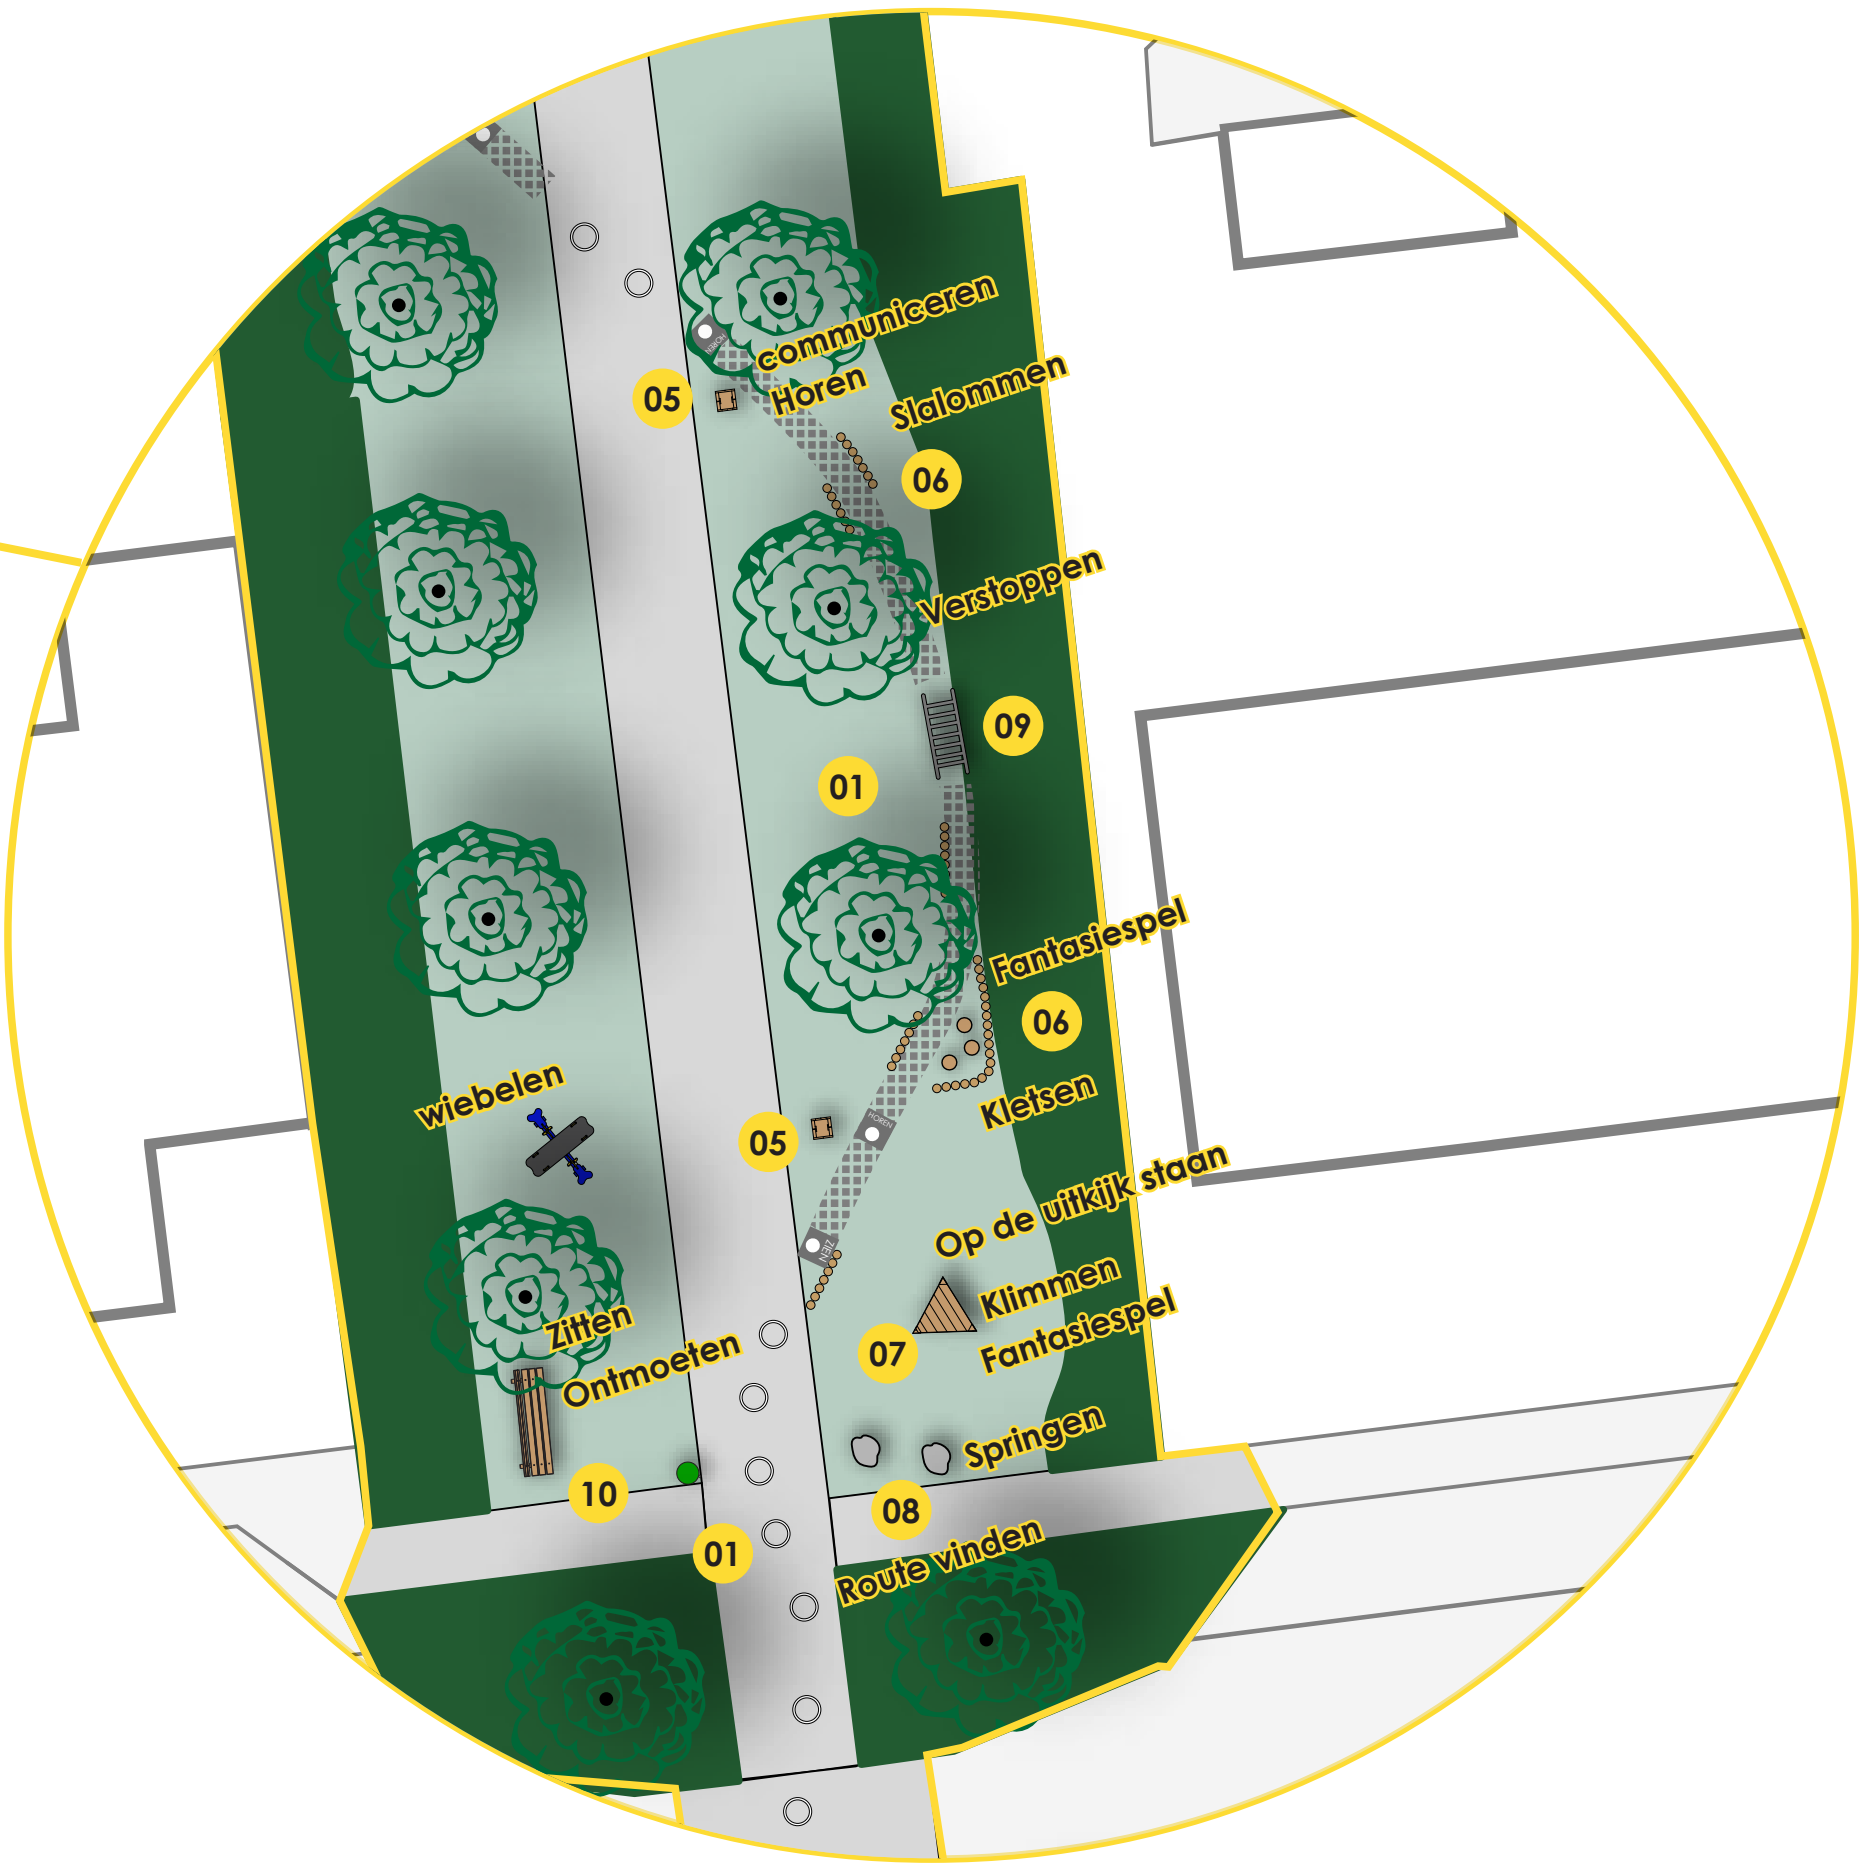

1:500 (A2)

OBB speelruimtespecialisten

1:200 (A2)