

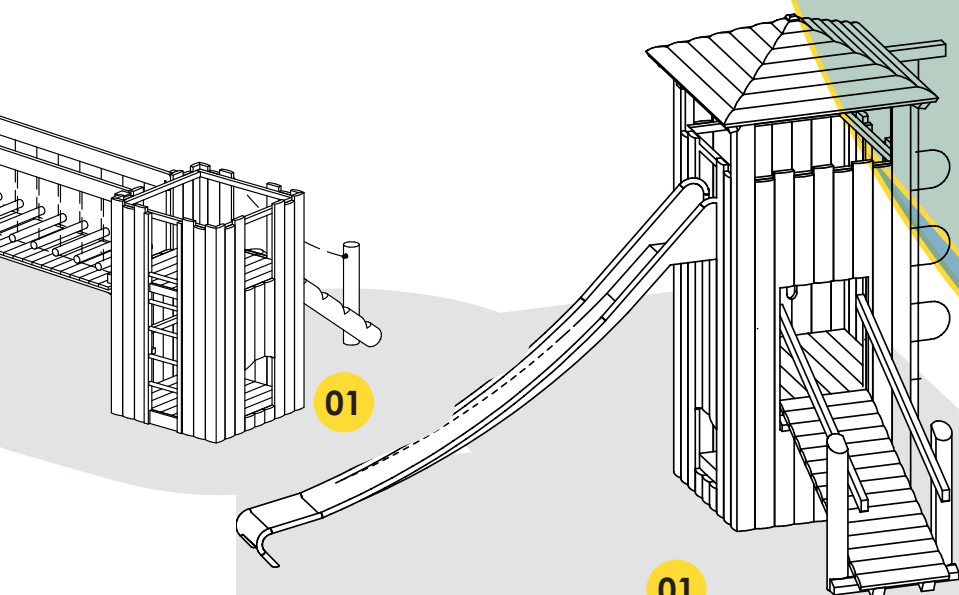


Westerwoud C (Het slot)

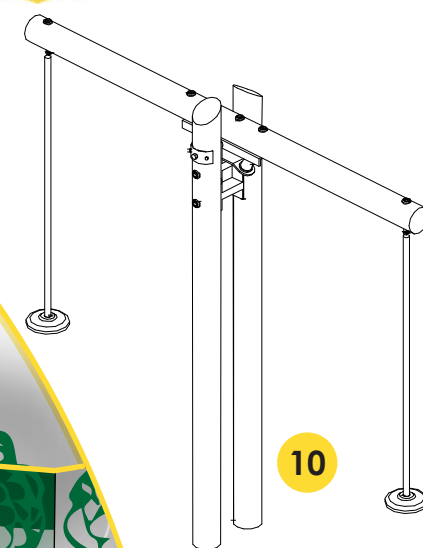

Gemeente
Woudenberg

- 01 Kasteel met 2 torens en hangbrug (spereco 2.30000 + 3.20530 + 366263)
Toren 1 (op zand) met glijbaan, kabelladder en toegangsbrug
Toren 2 (op gras (+50cm)) met duikelstang
- 02 Bestaande zandondergrond uitbreiden, routing met Zintuig 'Balanceren'
boomstamschijven en keien
- 03 Wilgentenenhut in samenwerking met buurt
- 04 Zintuig 'Balanceren' Wipveerelement (Kompan Nat101)
- 05 Zandspeelplek met boomstamtafels en liggende stam
- 06 Uitbreiden groenvak, verschillende halfhoge heesters +wilgenstruiken
- 07 (her)plaatsen bankje
- 08 Mandschommel (Robinia)
- 09 Nieuwe boom (kronkelwilg) + zit- en stapkeien
- 10 Pendelwip 'waag' (spereco 6.10000)
- 11 Toegangsbrug over slotgracht
- 12 Grondlichaam (+50cm) en slotgracht (-50cm)
met pallisademuurtjes en losstaande paaltjes
- 13 Routing met lijnen Zintuig 'Bewegen'
op asfalt en paaltjes met
corresponderende kleurvlakken

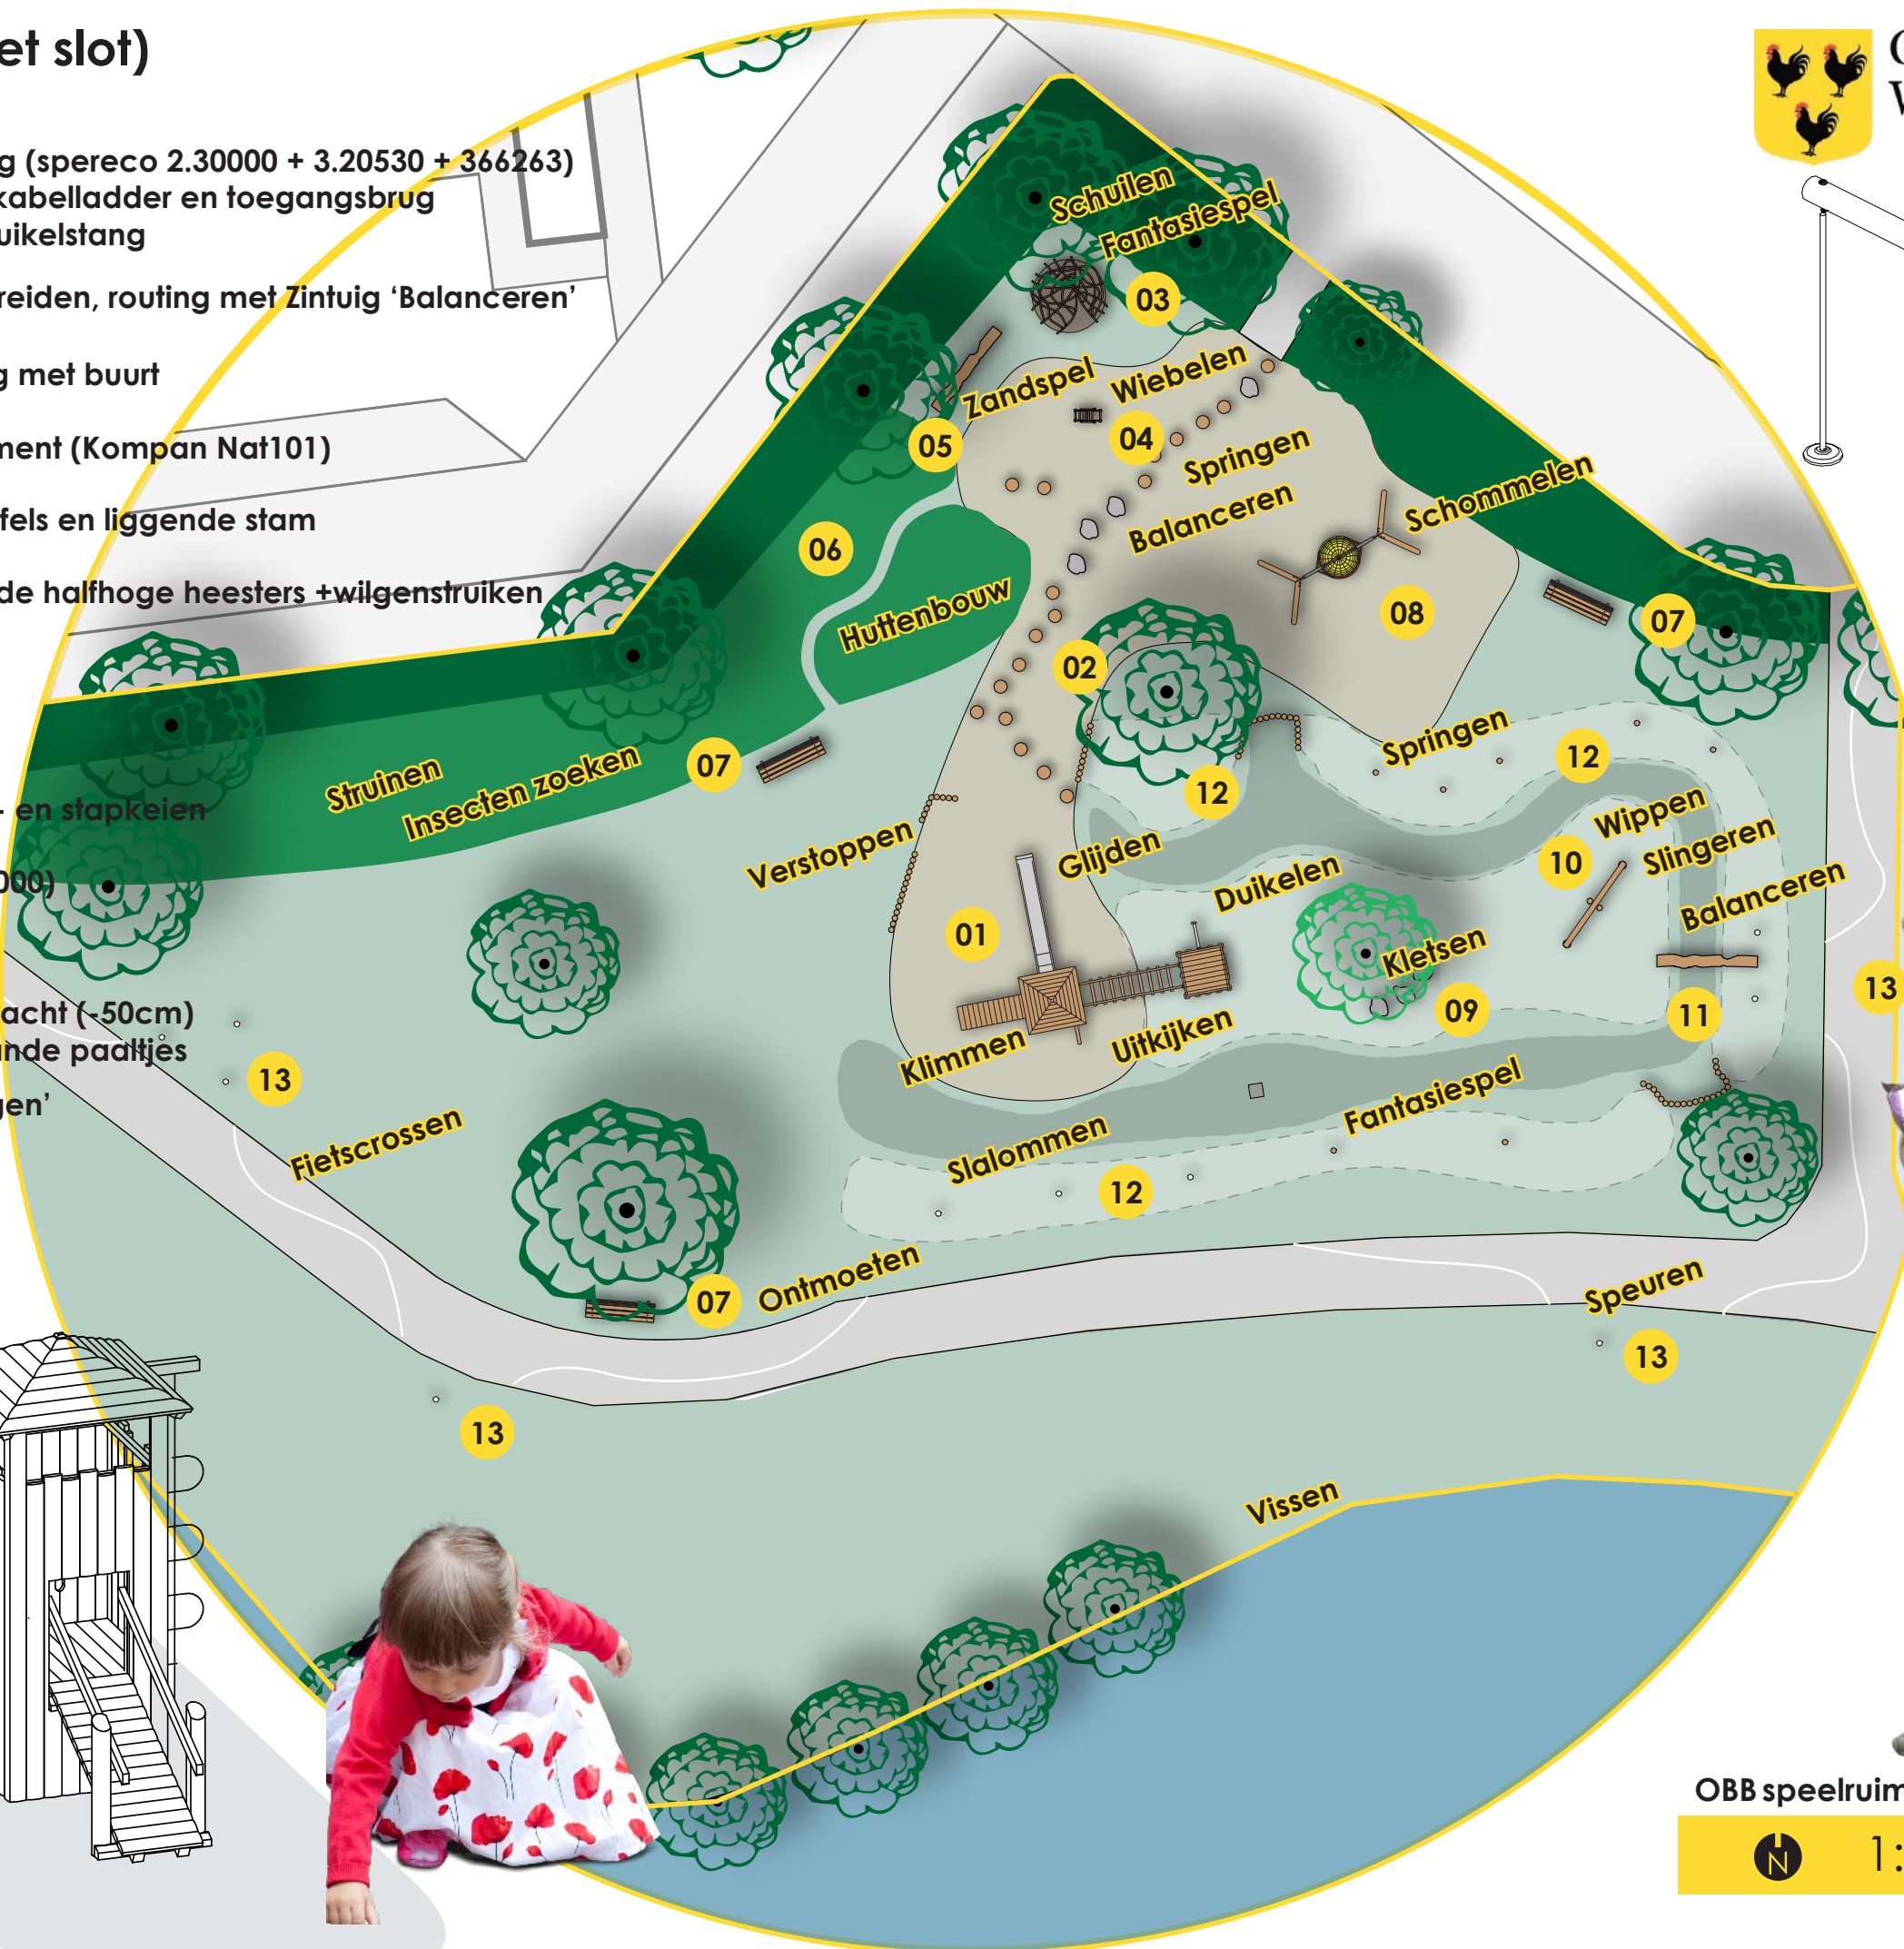

OBB speelruimtespecialisten



1:200 (A3)