


- Legenda**
- Werkgrens
  - Kadastrale grens
  - Bestaande bebouwing
  - Maatvoering
- Nieuwe verharding**
- Betonstraatstenen - rijbaan De Bosrand, kalfstraat, kalfstraat, kleur: grijs
  - Betonstraatstenen - rijbaan De Maat, kalfstraat, kalfstraat, kleur: grijs
  - Betonstraatstenen - parkeervak De Maat, kalfstraat, kalfstraat, kleur: grijs
  - Betontegels - parkeervak De Maat, 300 x 300 x 45, kalfstraat, kleur: rood
  - Betonstraatstenen - fietsenrek, kalfstraat, kalfstraat, kleur: rood
  - Betontegels - trottoir, 300 x 300 x 45, kalfstraat, kleur: grijs
  - Straatbaksteen - School zone, kalfstraat, kalfstraat, kleur: wit
  - Straatbaksteen - School zone, kalfstraat, kalfstraat, kleur: wit
  - Herstraten van elementenverharding
  - Parkeertegel tegel, 300 x 300 x 80, kleur: grijs met witte lijn
  - Goot - betonstraatstenen, kalfstraat, kalfstraat, kleur: grijs
- Nieuwe kantopsluifingen**
- RWS22 RWS band 110/220 x 200 mm
- Trottoirband 150/150 x 250 mm**
- TR15
  - OR12
  - OR15
  - OR12
  - OR10
- Bestaande band**
- BB
- Verloopband**
- VB1
- Wegmeublar**
- Fietspaaltje - verwijderbaar/vast
  - Nieuw poort - hoog
  - Nieuw poort - laag
- Nieuw riool**
- GWA rioolputdeksel, opene stalen
  - GWA trottoirkoek, Getalferde aanpakking zie tekening 102
  - GWA straatkoek, Getalferde aanpakking zie tekening 102
- Bestaand riool**
- Trottoirkoek 300 x 300 mm
- Nieuwe markering**
- Lengtemarkering - doorgetrokken, kleur: wit
  - Lengtemarkering - doorgetrokken, kleur: wit
  - Lengtemarkering - 1-1, kleur: wit
- SCHOOL ZONE** Markering - school zone, kleur: wit
- Nieuwe bebording**
- Verkeersbord, wit
  - Groen
  - Inzaaien gras
  - Herplanten/nieuw heesters
  - Bestaande boom
- Inrichting milieustraat**
- Hergebruik Slagboom, met draad
  - Nieuwe poort - hoog
  - Hergebruik tegelblok
  - Nieuw spijlenhekwerk
- Bebouwing**
- Bestaande bebouwing
  - Nieuwe bebouwing

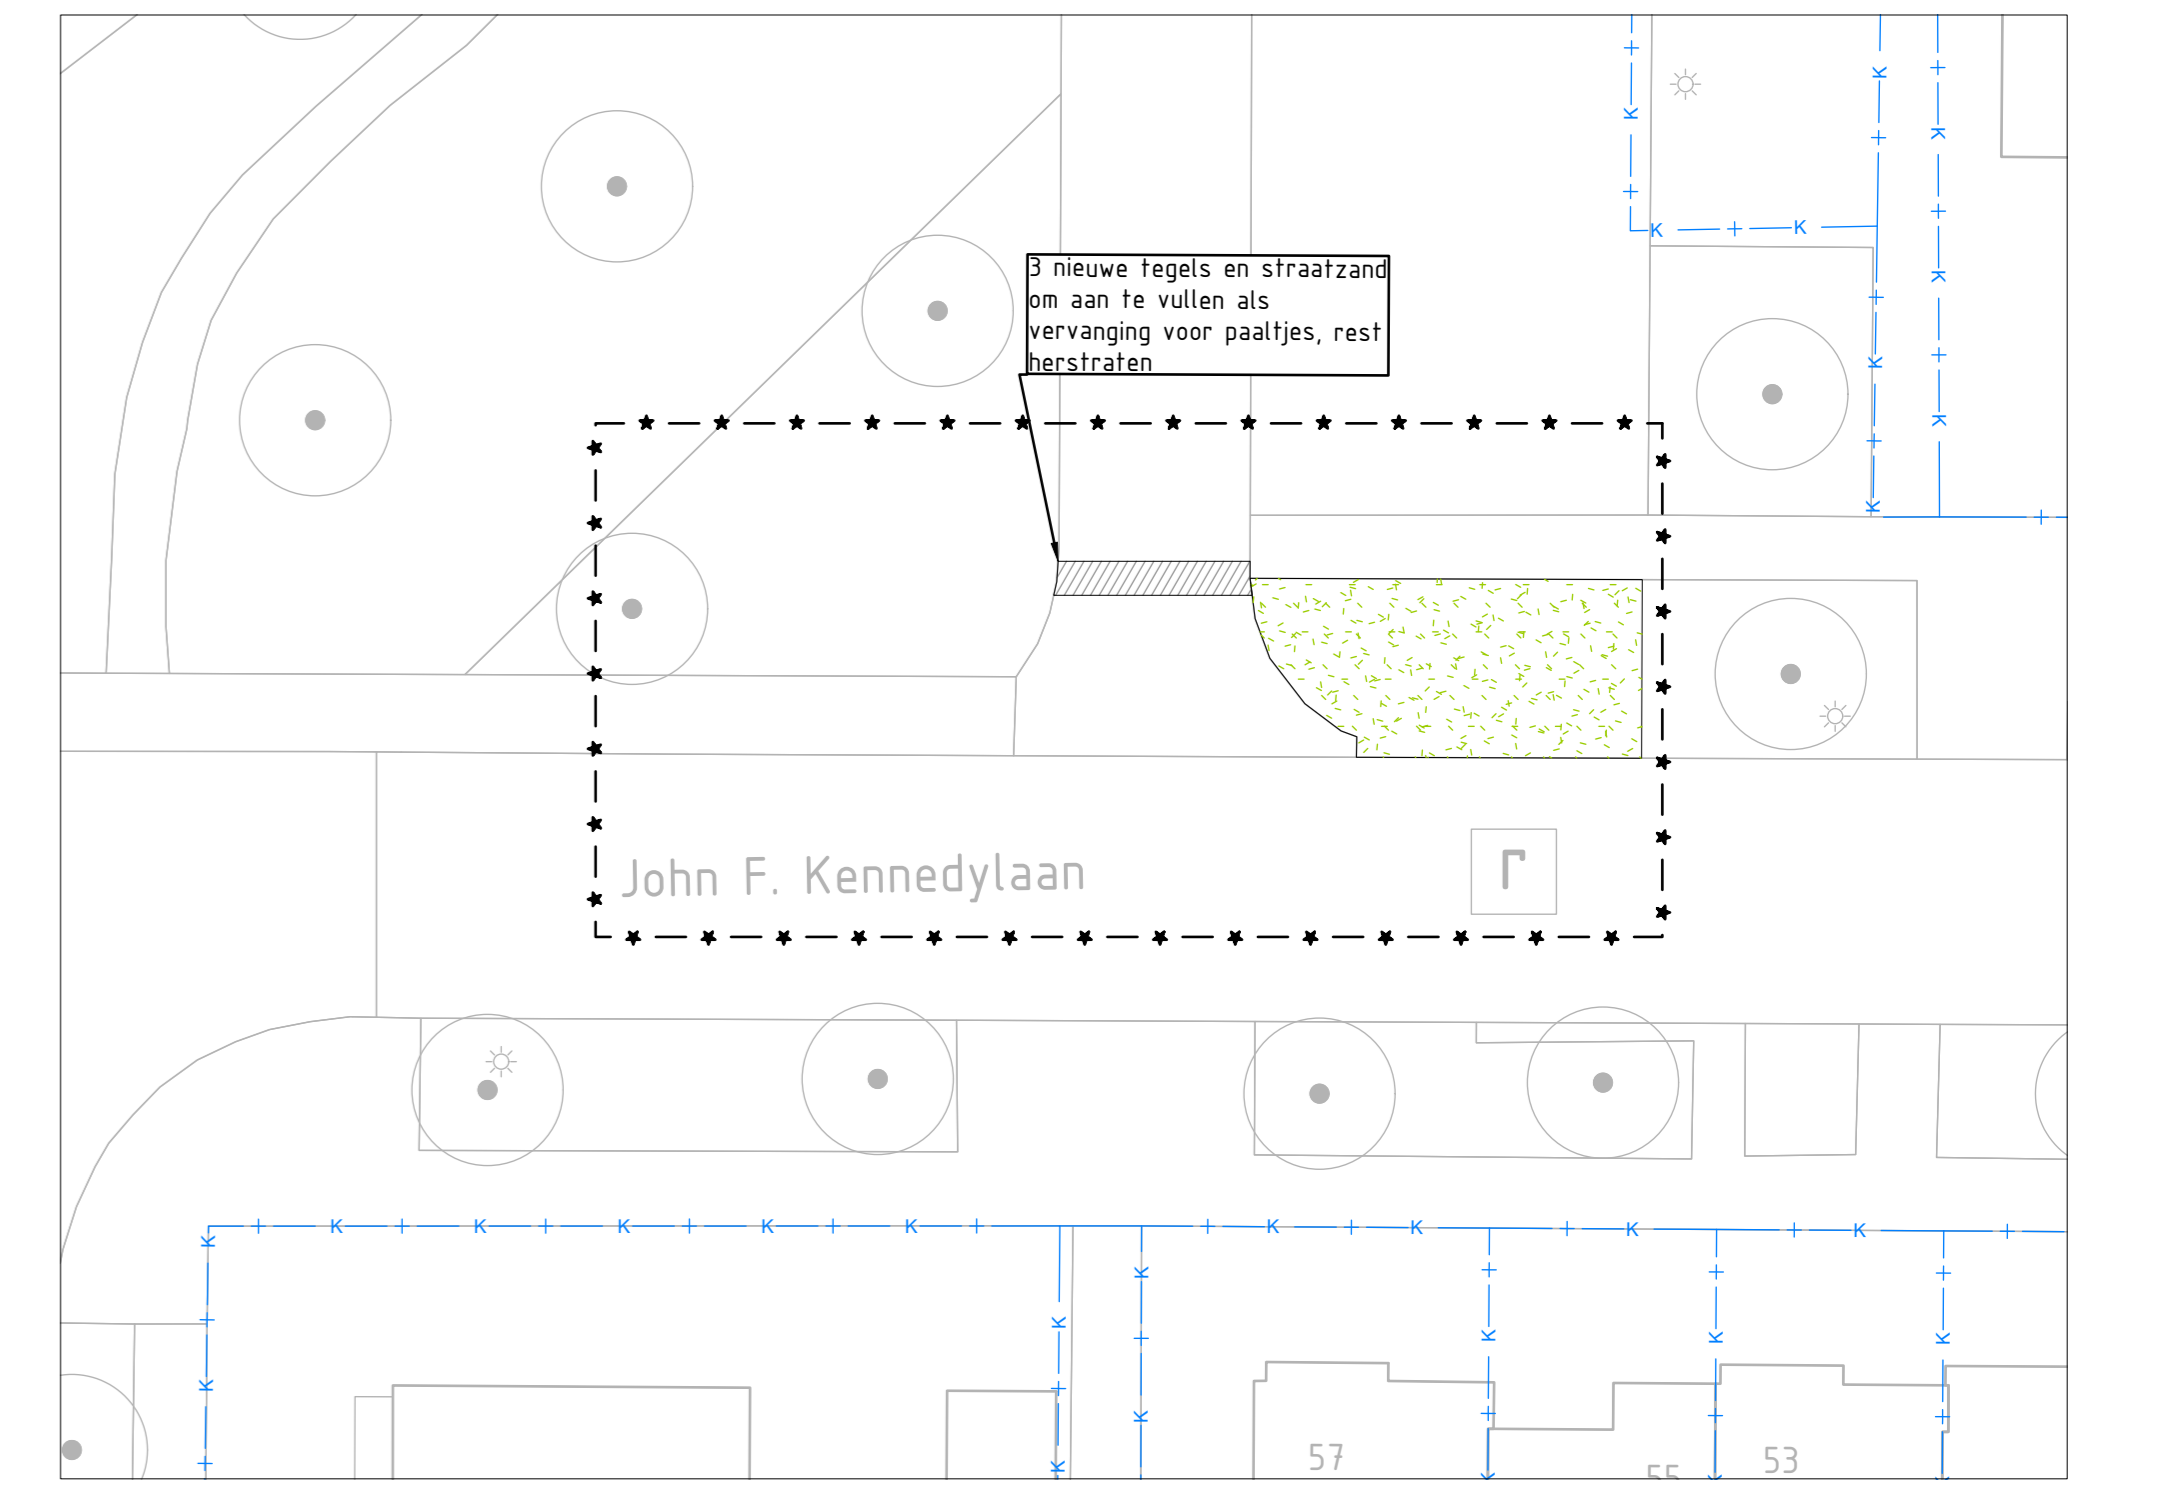

Uitsnede 1-2  
SCHAAL 1:200



Overzichtkaart  
SCHAAL 1:5000

- opmerkingen**
- Hoogtesloten in meters t.a.v. N.A.P.
  - Maten in meters tenzij anders aangegeven
  - Materialen in millimeters tenzij anders aangegeven
  - Alle maten dienen in het werk door de aannemer te worden gecontroleerd

uitgave	visagium	datum	gemaakt	gecontroleerd
A	Diverse wijzigingen n.a.v. mail 13-07-2023	13-07-2023	DWF	BHJ

Opdrachtgever: <b>Gemeente Woudenberg</b>	Schaal: 1:200	Projectnr.: 23-038
Project: <b>Herinrichting Bosrand Woudenberg</b>	Formaat: A0	Teknr.: 201
Onderwerp: <b>Nieuwe situatie bovengronds</b>	Getekend: LRK	Fase: DO
	Datum: 10-07-2023	Status: Definitief