



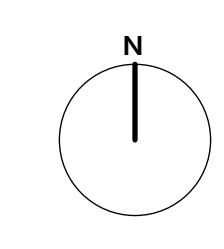

RENVOOI SITUATIE

- kavel (455,7m<sup>2</sup>)
- project bebouwing (276,3m<sup>2</sup>)
- overige bebouwing
- autoweg
- parkeerterrein
- voetpad/bestrating
- inrichting privé terrein
- groen
- P parkeerplaats (plaatsing en formaat zijn indicatief)
- boom (plaatsing en formaat zijn indicatief kunnen geen rechten aan ontleend worden)
- hoofd/brandweer ingang

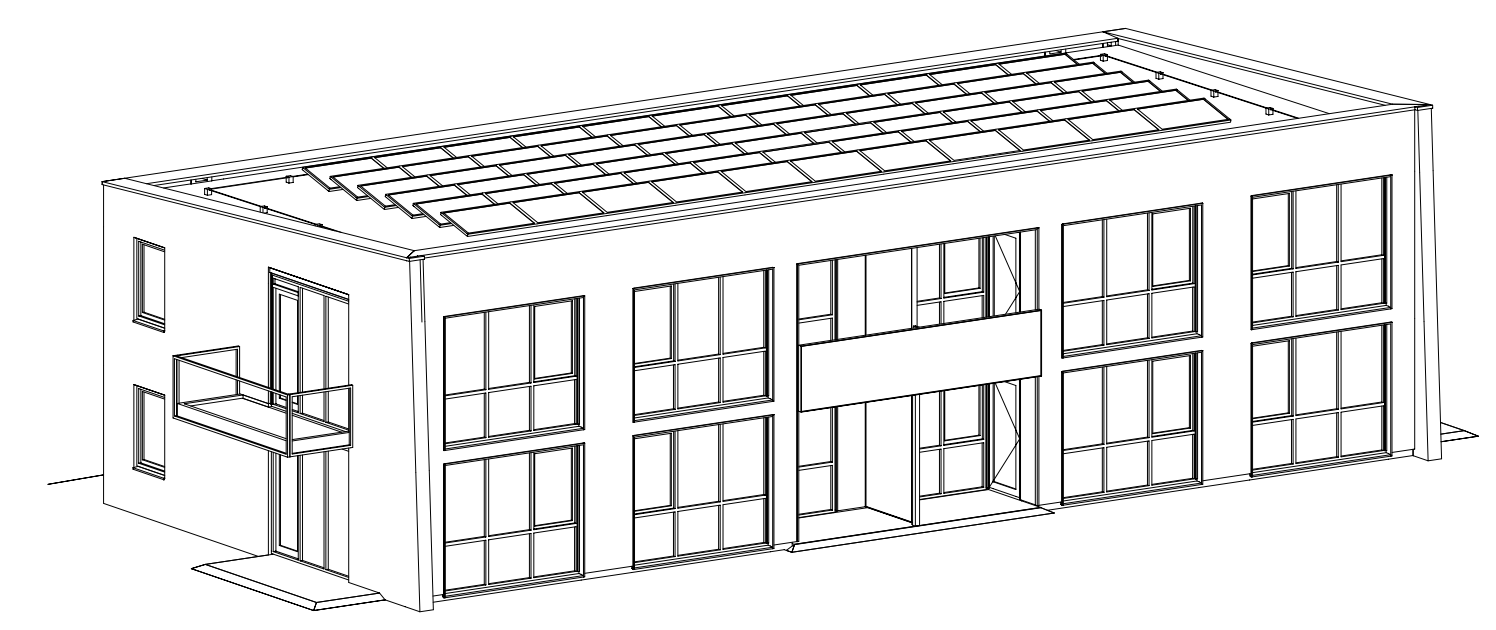

Gemeente : Woudenberg  
 Sectie : B  
 Nummer : 4427 en 4424  
 Peil : ca. 3,5m<sup>1</sup> + NAP  
 Adres : Prinses Christinastraat 2  
 Postcode : 3931 CG  
 Plaats : Woudenberg

wijziging omschrijving datum



Postbus 381  
 3900 AJ Veenendaal  
 Koningsshot 45  
 3905 PR Veenendaal

T : +31 (0)318 - 64 55 52  
 E : info@arcombv.nl  
 I : www.arcombv.nl

opdrachtgever : Woudenburg Prinses Christinastraat 2 3931 CG Woudenburg	fase : Definitief Ontwerp projectnr. : ARC-1147	status : <b>DEFINITIEF</b> tekening : <b>D5000</b>
project : Woonontwikkeling Prinses Christinastraat 2 Woudenberg	datum : 23-11-2023	formaat : A1
onderdeel : situatie	schaal : 1:200	getekend : MBT

Op onze opdrachten zijn de voorwaarden van de DNR 2011 van toepassing. maatvoering in het werk te controleren