

Origineel kozijn & glas blijft gehandhaafd
(geheel wordt gerenoveerd)

Bestaand kozijn worden deze vervangen, door stalen Jansen profiel
v.v. dubbelglas 6-13-5 mm
(6 mm getrokken glas v.v. plak glas-in –lood met gesoldeerde verbindingen)
(13 mm spouw)
(5 mm gelaagd glas v.v. Eclaz one coating)

Bestaand kozijn wordt vervangen, door stalen Jansen profiel
v.v. dubbelglas 6-13-5 mm
(6 mm getrokken glas)
(13 mm spouw)
(5 mm gelaagd glas v.v. Eclaz one coating)


Het glas van het bovenlicht wordt vervangen voor dubbelglas
6-9-5 mm
(6 mm getrokken glas, plak glas-in –lood met gesoldeerde
verbindingen)
(9 mm Spouw)
(5 mm getrokken glas)

Origineel kozijn & glas blijft gehandhaafd
(geheel wordt gerenoveerd) geldt voor gehele
Toren

stalen kronen behandelen 8 stuks

4 stuks

3 stuks

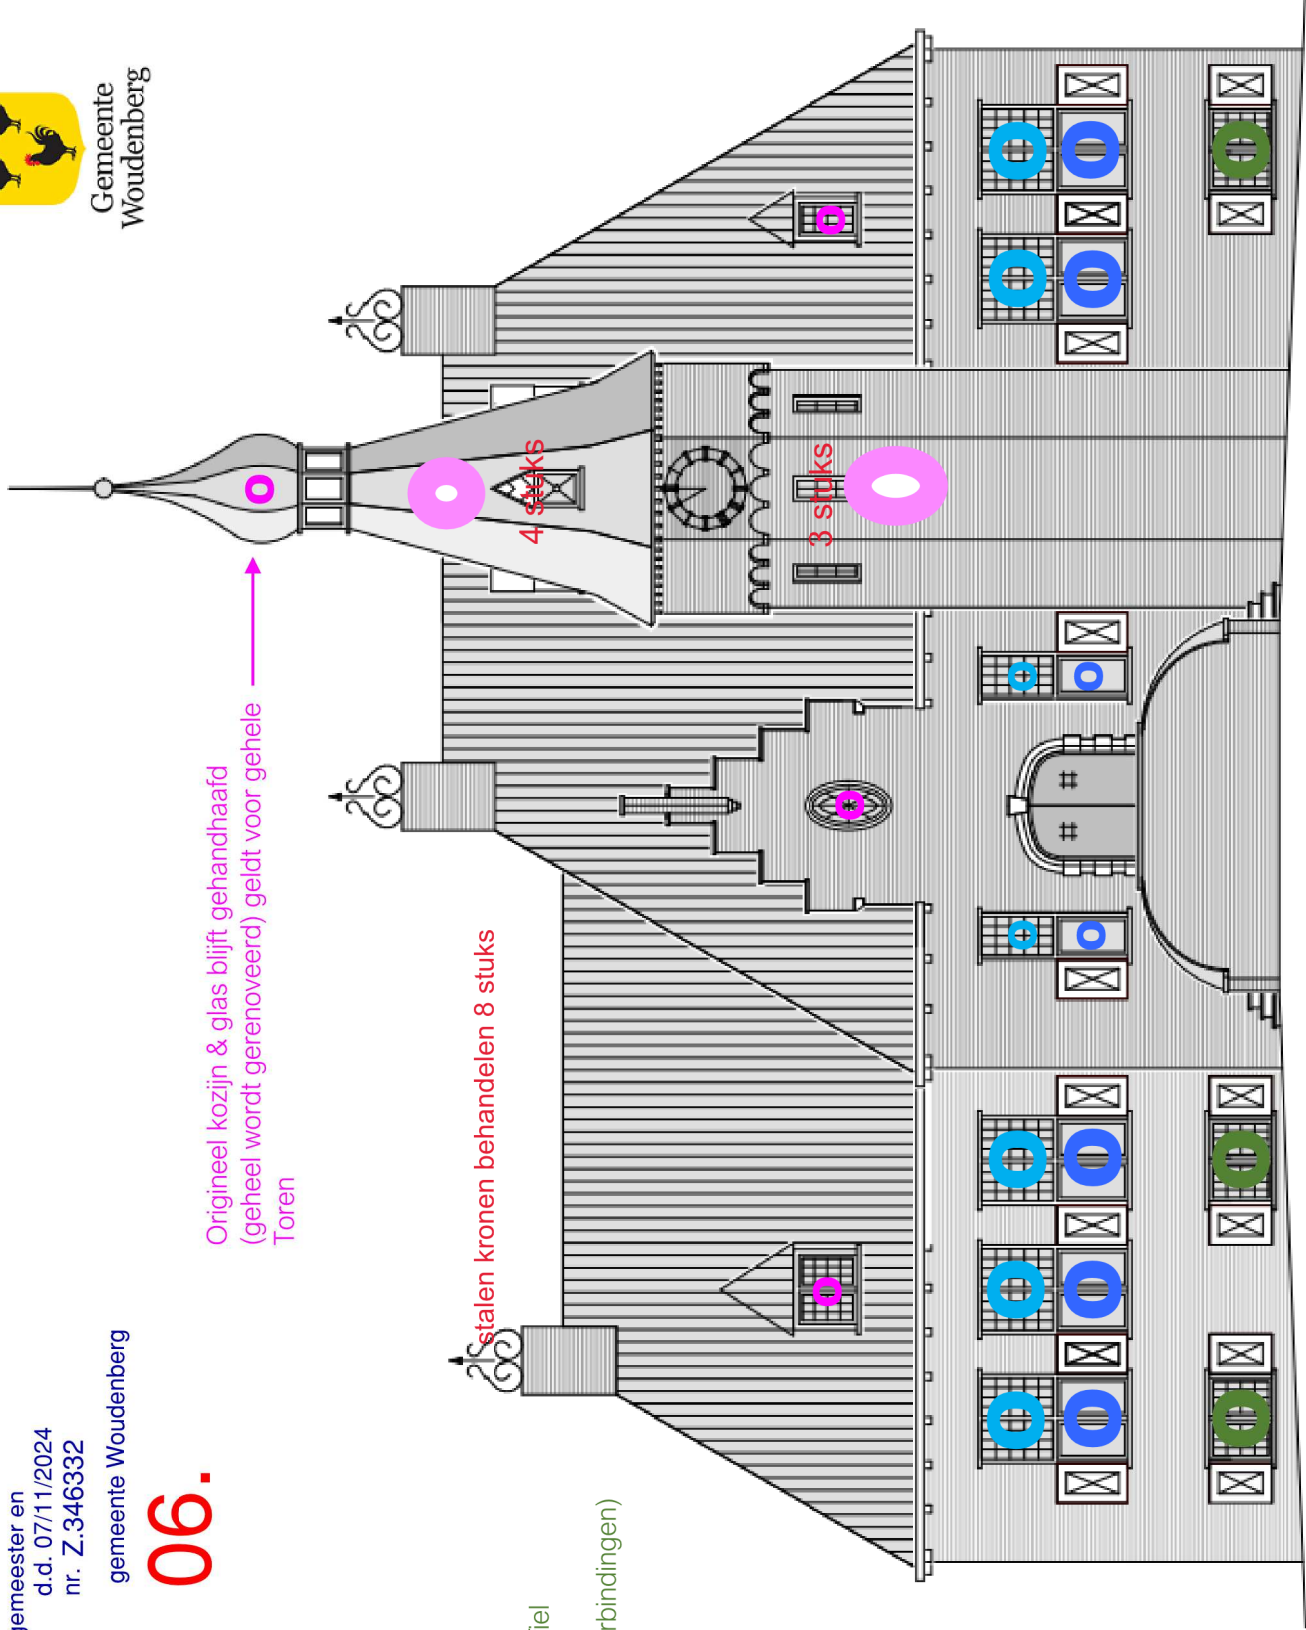



Gevel aan binnenplaats (oostzijde)



Origineel kozijn & glas blijft gehandhaafd
(geheel wordt gerenoveerd)




Bestaand kozijn worden deze vervangen, door stalen Jansen profiel
v.v. dubbelglas 6-13-5 mm
(6 mm getrokken glas v.v. plak glas-in -lood met gesoldeerde verbindingen)
(13 mm spouw)
(5 mm gelaagd glas v.v. Eclaz one coating)



Bestaand kozijn wordt vervangen, door stalen Jansen profiel
v.v. dubbelglas 6-13-5 mm
(6 mm getrokken glas)
(13 mm spouw)
(5 mm gelaagd glas v.v. Eclaz one coating)



Het glas van het bovenlicht wordt vervangen voor dubbelglas
6-9-5 mm
(6 mm getrokken glas, plak glas-in -lood met gesoldeerde
verbindingen)
(9 mm Spouw)
(5 mm getrokken glas)

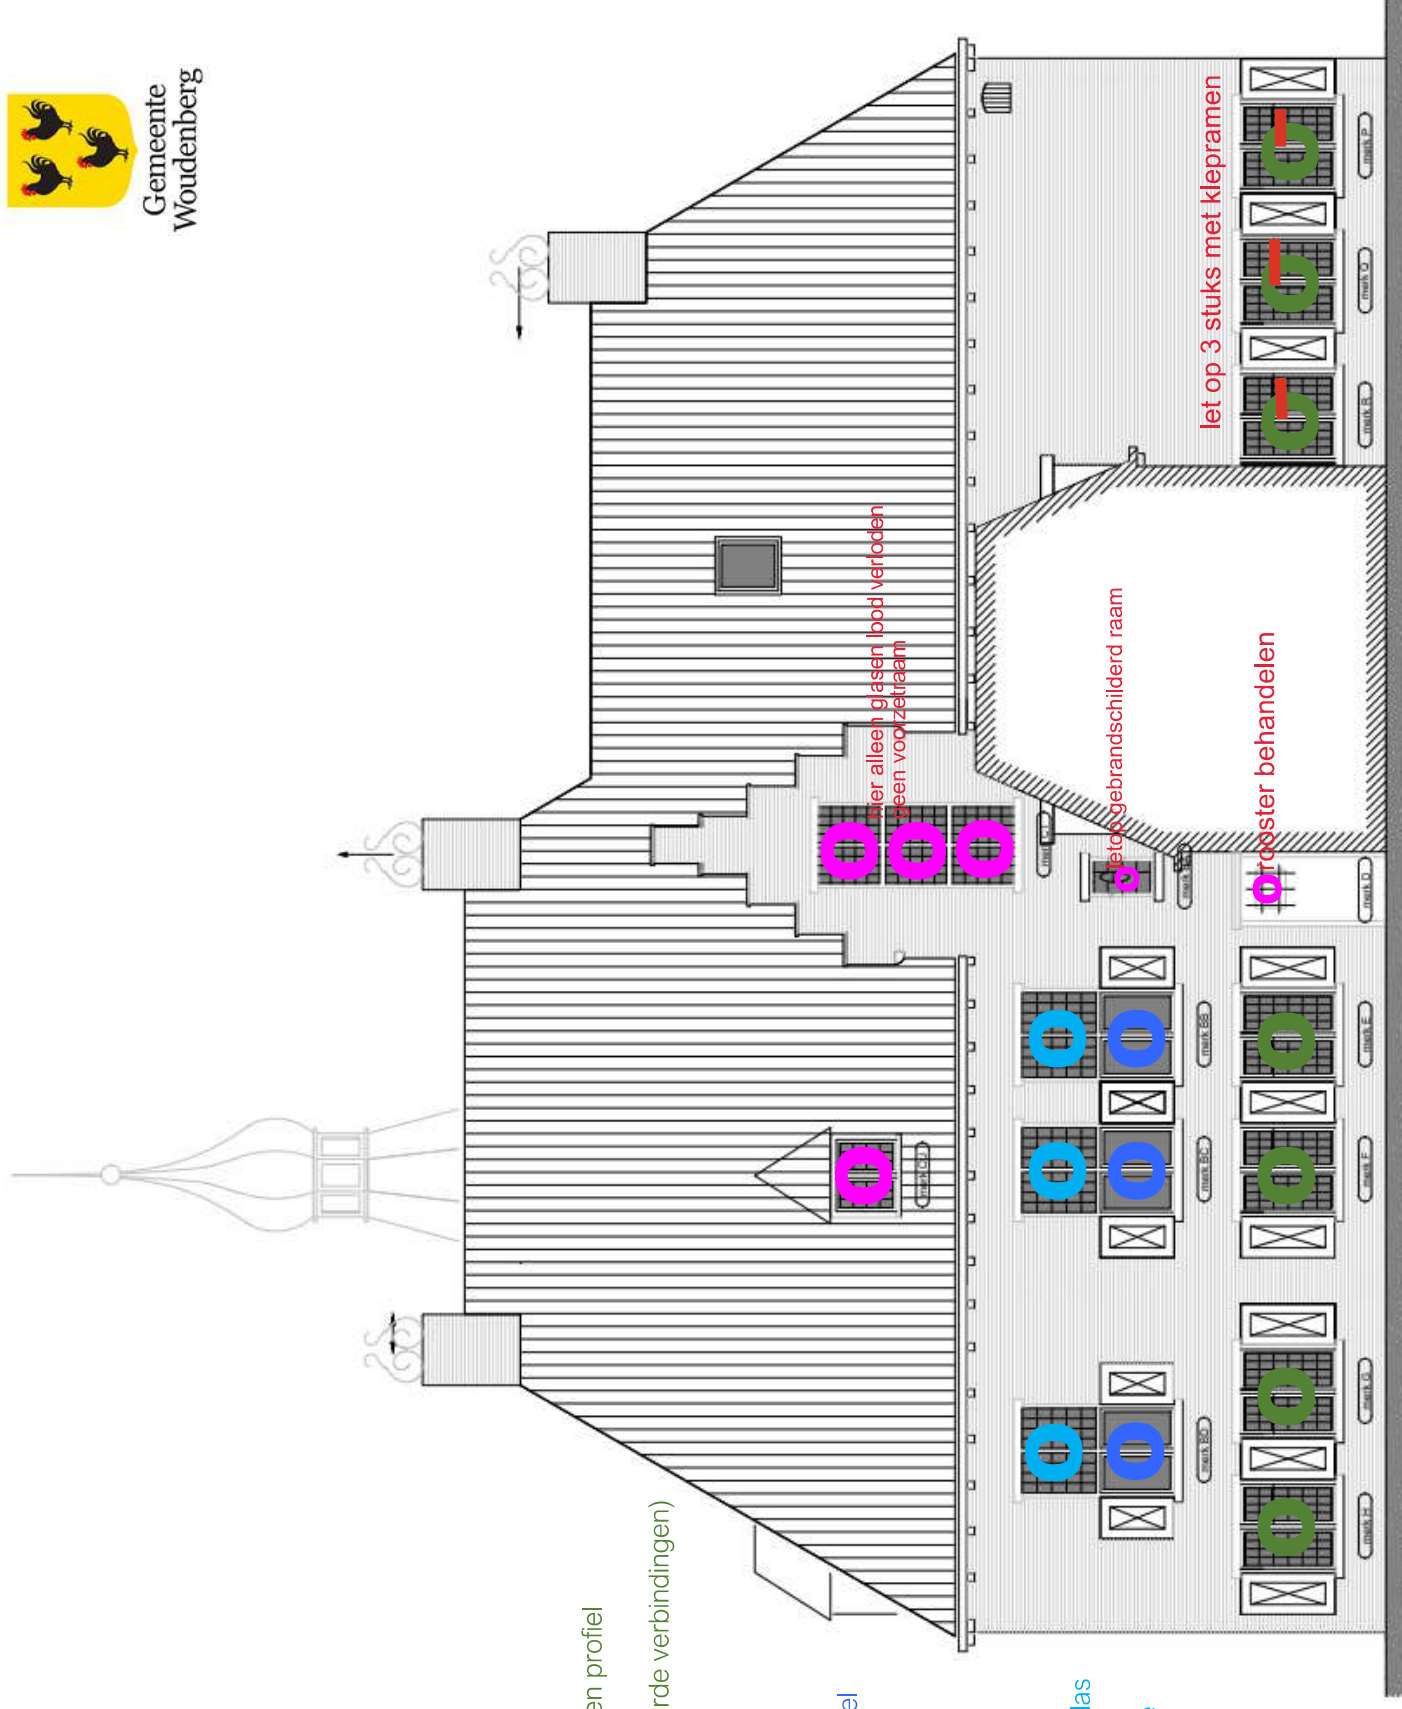

N



Linker zijgevel

(noordzijde)



Origineel kozijn & glas blijft gehandhaafd
(geheel wordt gerenoveerd)




Bestaand kozijn worden deze vervangen, door stalen Jansen profiel
v.v. dubbelglas 6-13-5 mm
(6 mm getrokken glas v.v. plak glas-in –lood met gesoldeerde verbindingen)
(13 mm spouw)
(5 mm gelaagd glas v.v. Eclaz one coating)



Bestaand kozijn wordt vervangen, door stalen Jansen profiel
v.v. dubbelglas 6-13-5 mm
(6 mm getrokken glas)
(13 mm spouw)
(5 mm gelaagd glas v.v. Eclaz one coating)



Het glas van het bovenlicht wordt vervangen voor dubbelglas
6-9-5 mm
(6 mm getrokken glas, plak glas-in –lood met gesoldeerde verbindingen)
(9 mm Spouw)
(5 mm getrokken glas)

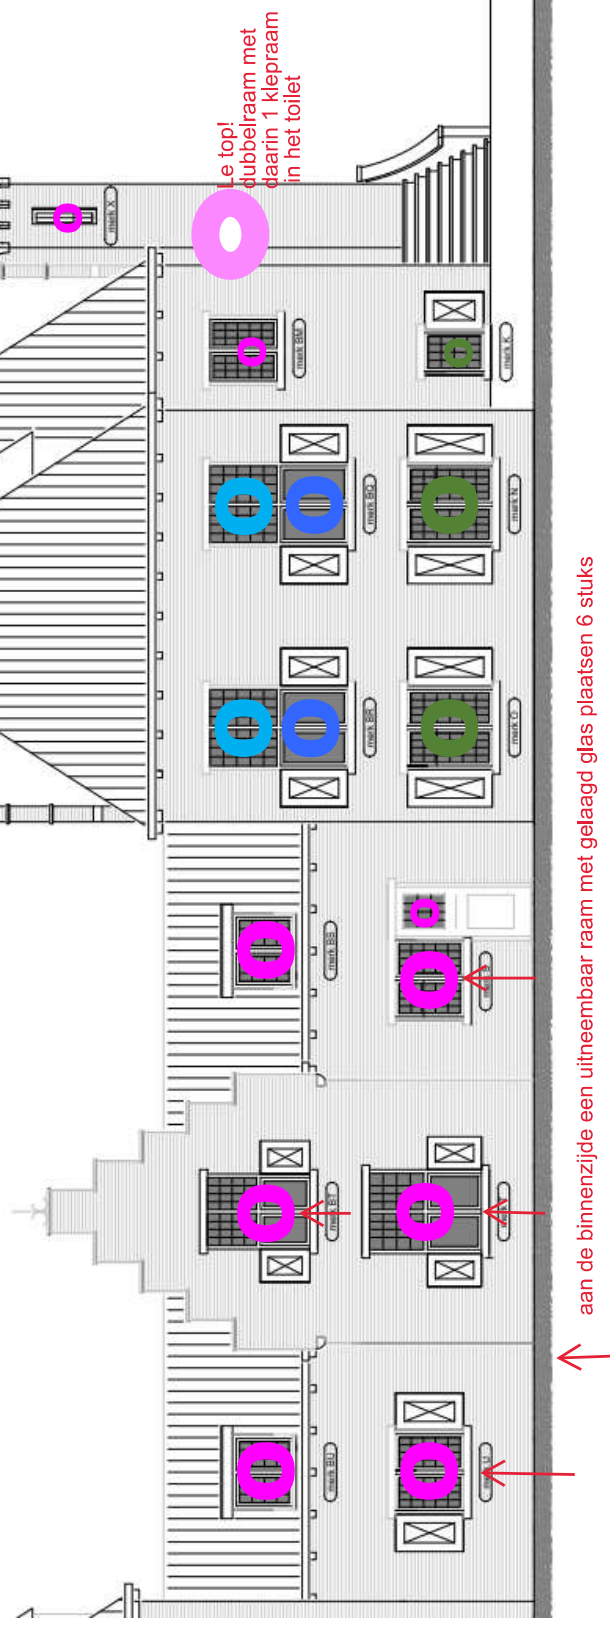




Rechter zijgevel (zuidzijde)

○ Origineel kozijn & glas blijft gehandhaafd
(geheel wordt gerenoveerd)

○ Bestaand kozijn worden deze vervangen, door stalen Jansen profiel
v.v. dubbelglas 6-13-5 mm
(6 mm getrokken glas v.v. plak glas-in-lood met gesoldeerde
verbindingen)
(13 mm spouw)
(5 mm gelaagd glas v.v. Eclaz one coating)

○ Bestaand kozijn wordt vervangen, door stalen Jansen profiel
v.v. dubbelglas 6-13-5 mm
(6 mm getrokken glas)
(13 mm spouw)
(5 mm gelaagd glas v.v. Eclaz one coating)

○ Het glas van het bovenlicht wordt vervangen voor dubbelglas
6-9-5 mm
(6 mm getrokken glas, plak glas-in-lood met gesoldeerde
verbindingen)
(9 mm Spouw)
(5 mm getrokken glas)

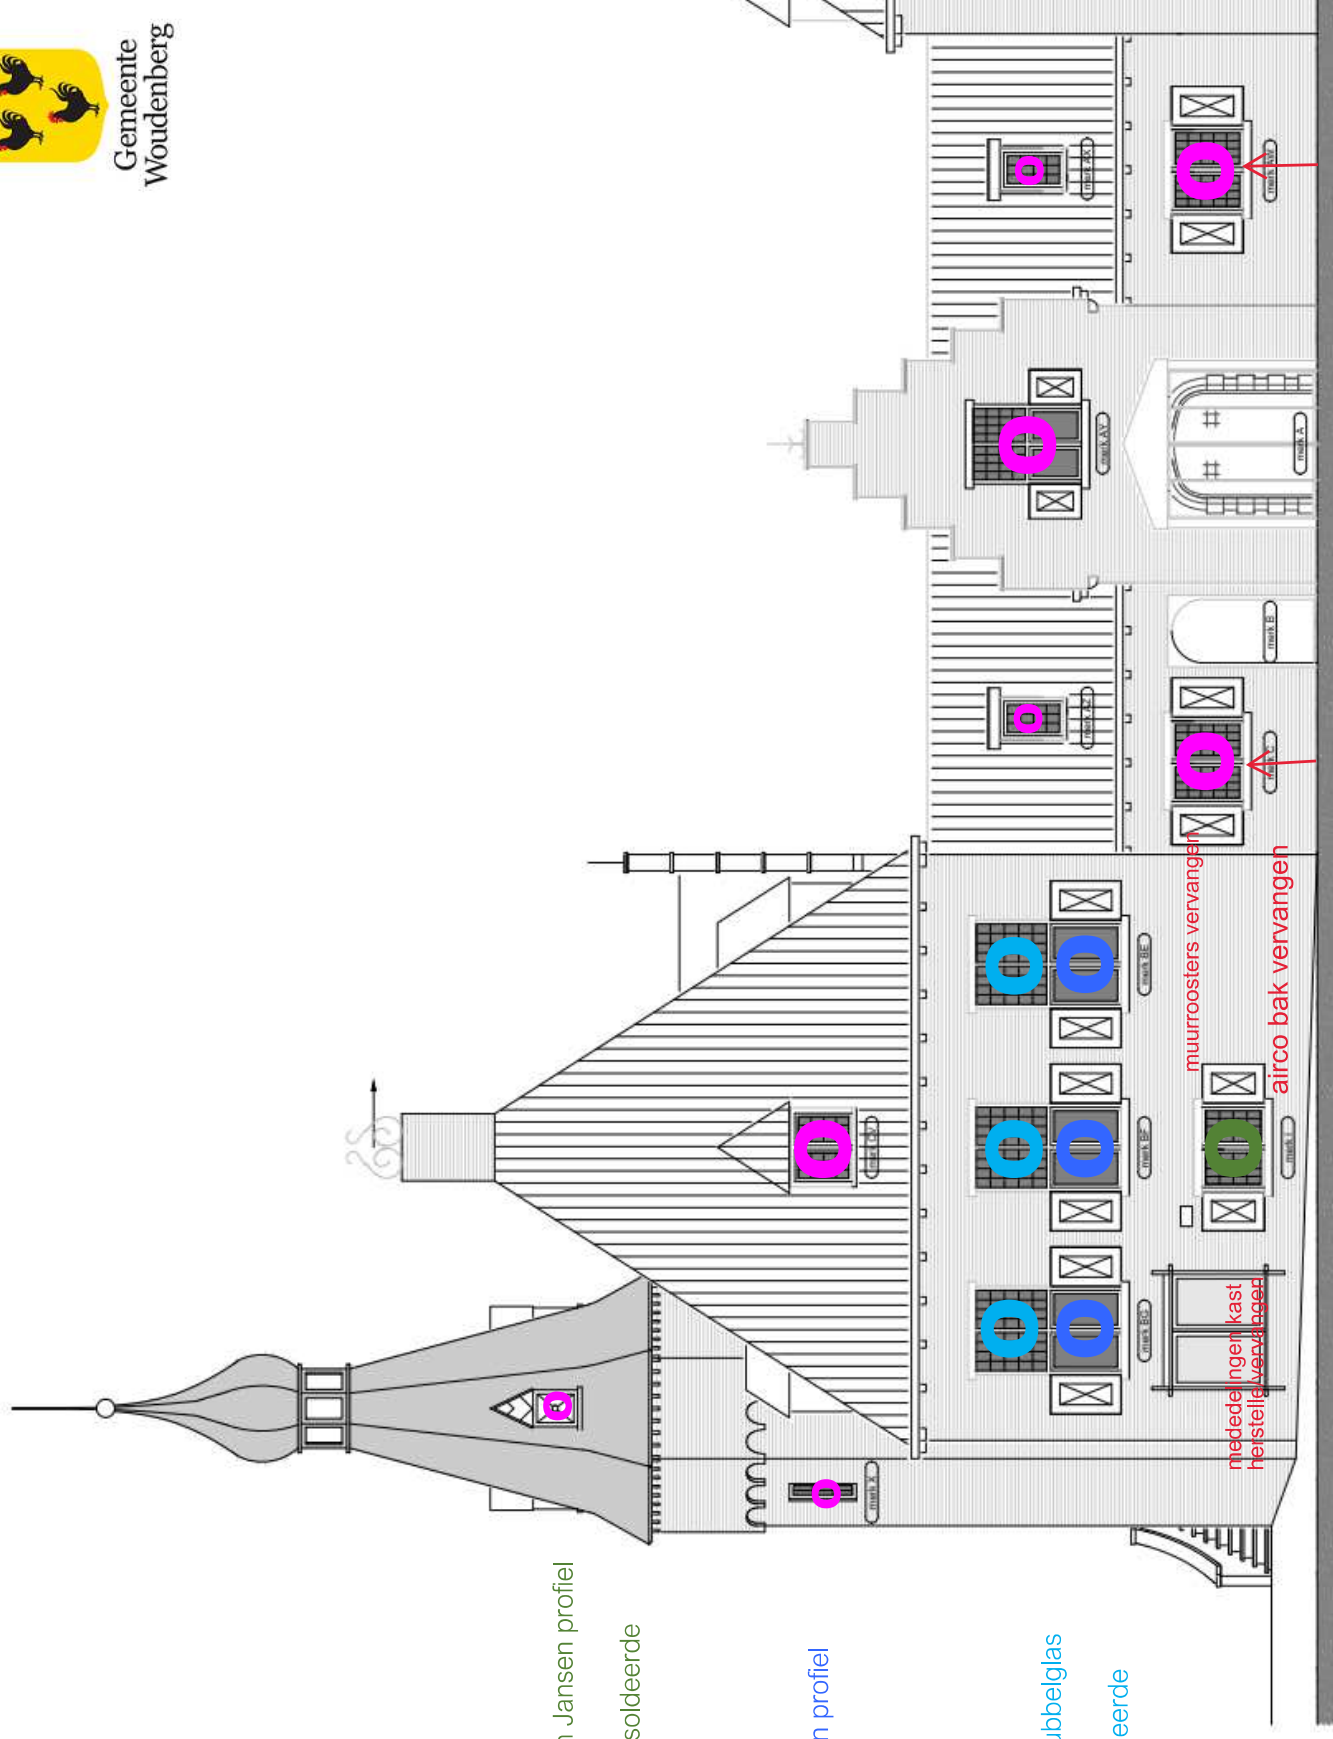

OVERZICHT TE HANDHAVEN & TE VERVANGEN KOZIJNEN/BOVENLICHTEN

	Westzijde	Oostzijde	Noordzijde	Zuidzijde
Origineel kozijn & glas blijven gehandhaafd (geheel wordt gerenoveerd)	10	4	7	6
Origineel kozijn & glas, i.v.m. inbraakgevoeligheid, worden deze vervangen, door nieuwe Jansen profiel En dubbelgals 6-13-5 (5 = gelaagd glas)	5	7	3	1
Bestaand kozijn wordt vervangen, door stalen Jansen profiel v.v. dubbelglas 6-13-5 (6 = getrokken glas 5 = standaard glas)	5	3	2	3
Het glas van het bovenlicht wordt vervangen voor dubbelglas 6-9-5 (6 getrokken glas v.v. glas-in-lood 5 = is getrokken glas)	5	5	2	3
3				
Totaal per zijde	25	19	14	13
Originele kozijnen handhaven	27			
Totaal te vervangen kozijnen	29			
Totaal te vervangen bovenlichten	15			