


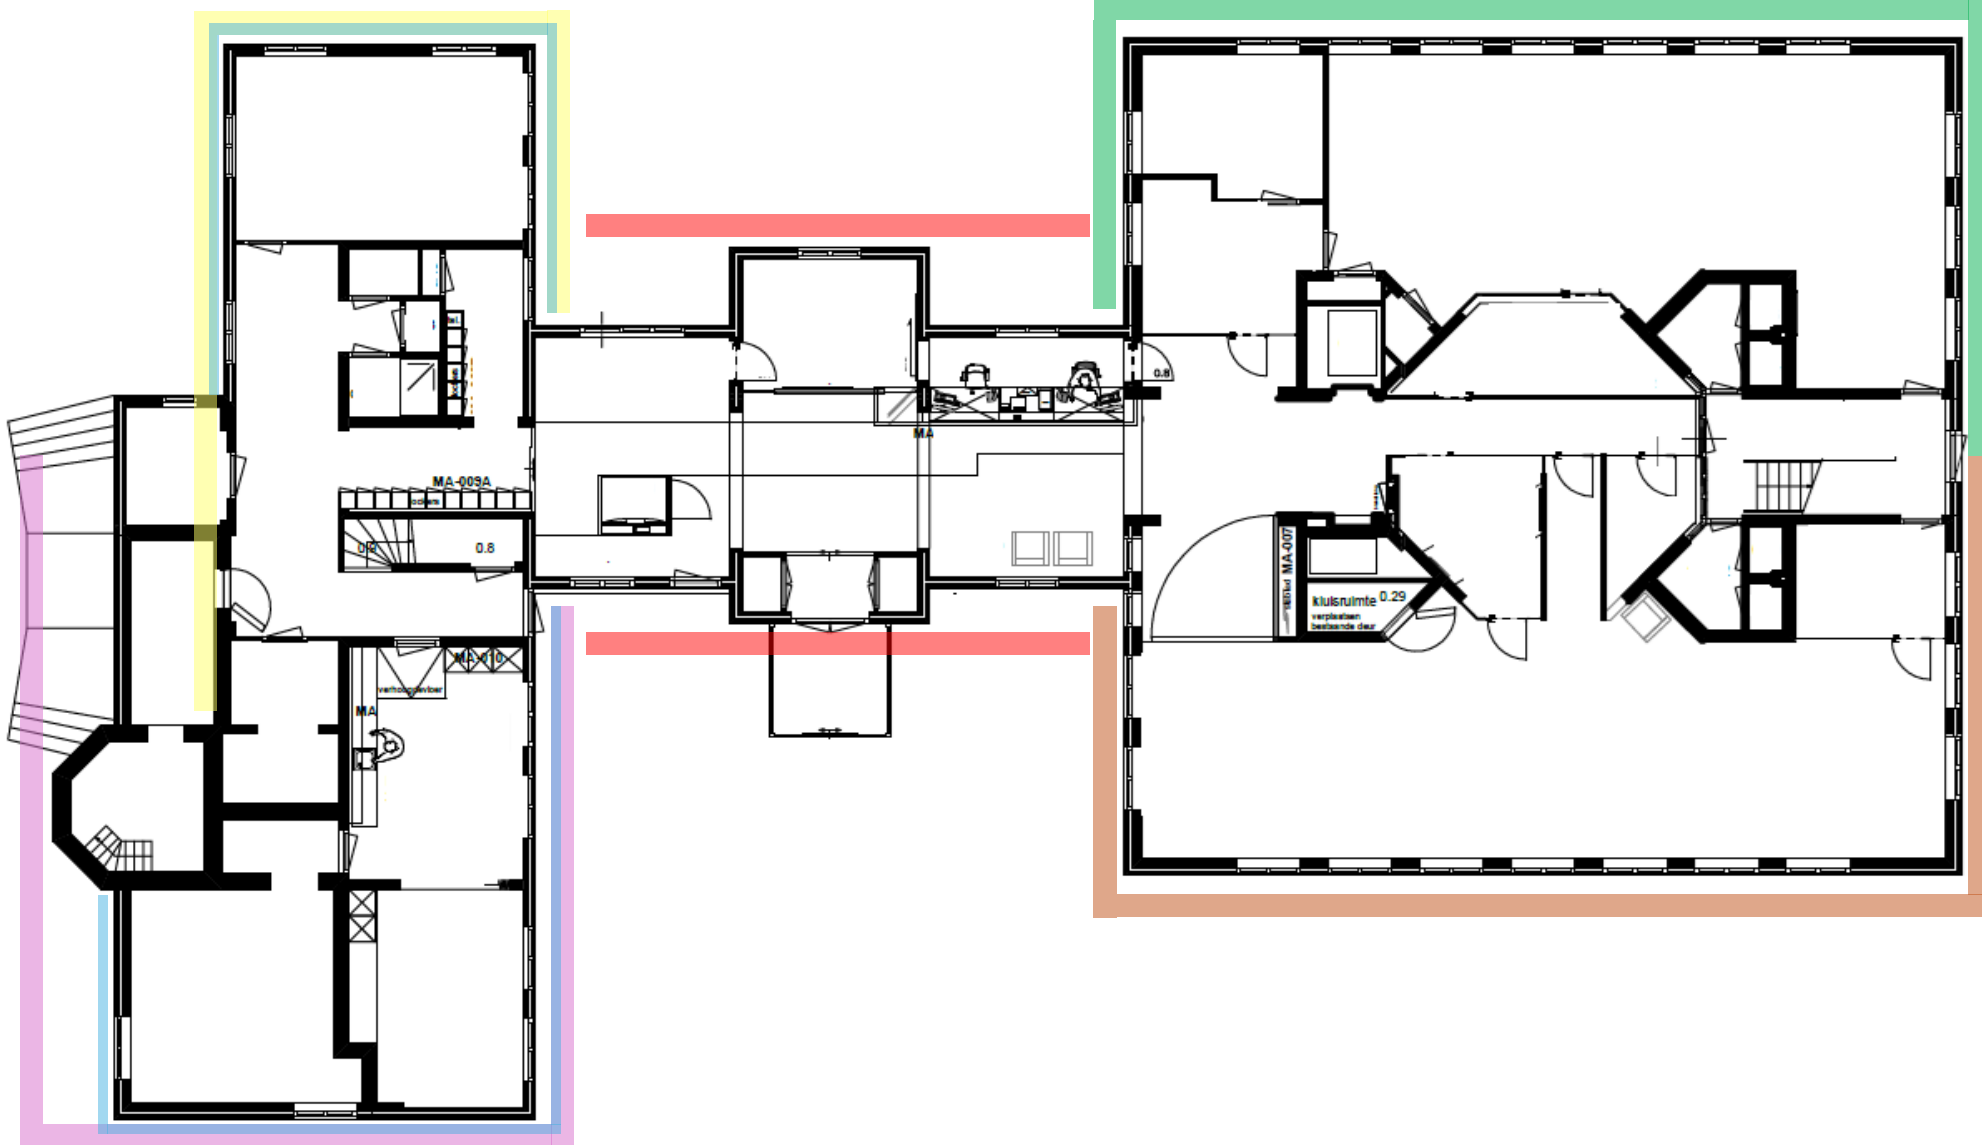

BOUWFASEN

FASE 1

Halve west- volledige nood- en halve oostgevel

FASE 2

Halve west- volledige zuid- en halve oostgevel

FASE 3

Tussenstuk

FASE 4

Raadzaal & bovenliggende verdieping

FASE 5

*Burgemeester- * Wethouders kamers
bovenliggende verdieping*

FASE 4A

Dorpszicht

FASE 5a

Kantine & Archief