



Deel 1
Schaal 1:200

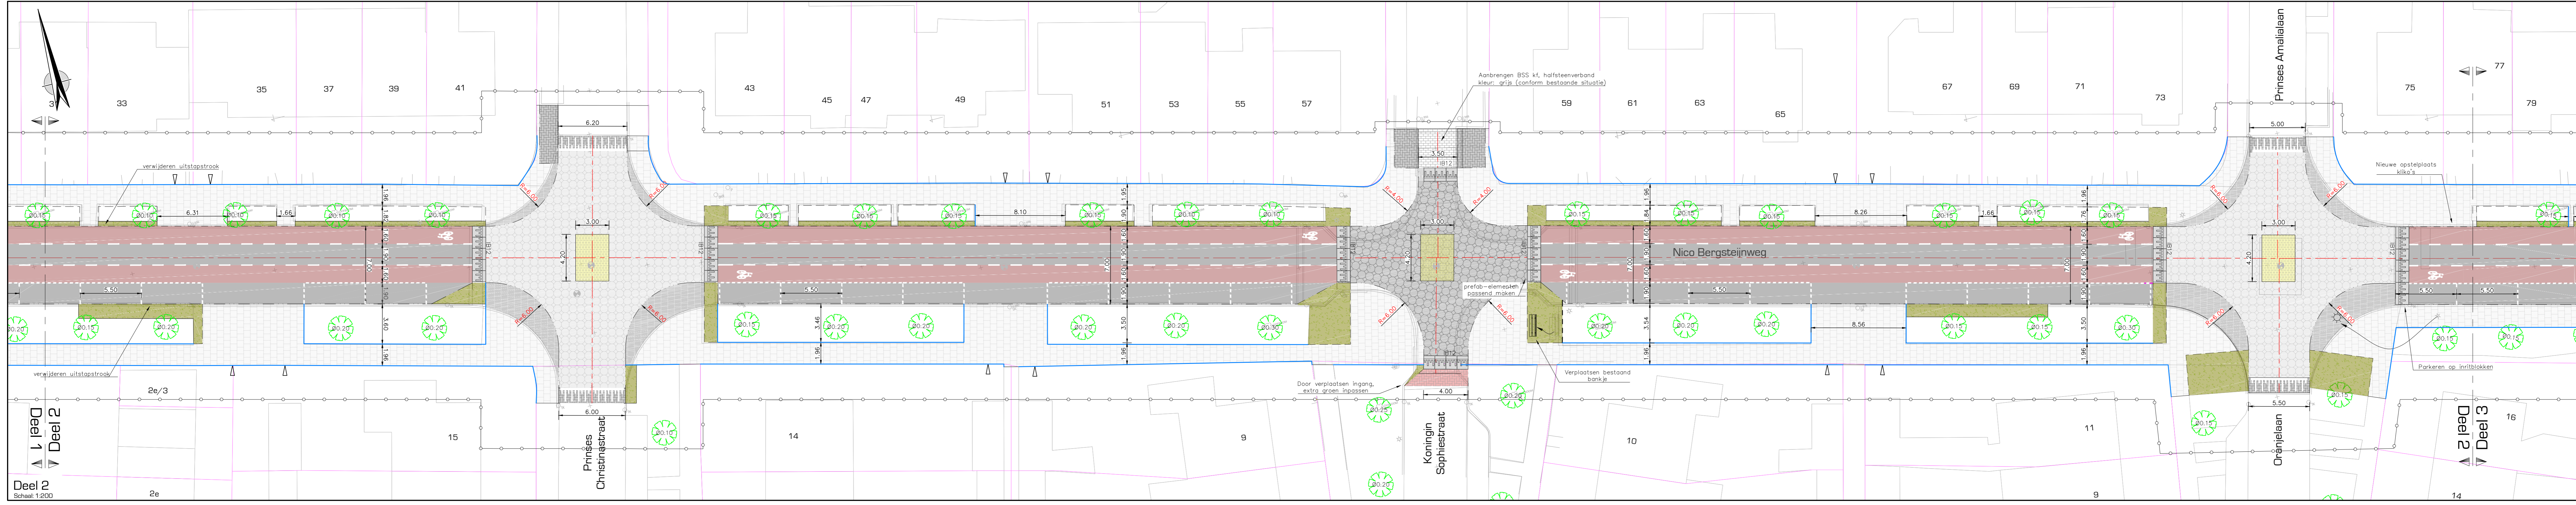

Deel 2
Schaal 1:200

Legenda algemeen

	werkgrens		talud plateau in betonstraatstenen (bestaand)		rijbaan - asfalt zwart		opsluitband 80x200
	opsluitband 200x250		prefab elementen drempel 1000x600mm		fietsstrook - asfalt rood		geleideband 50/200x250
	geleideband 50/200x250		prefab elementen drempel 1200x1000mm		parkeerstrook - straatbakstenen rood		trottoirband 130/150x250
	bestaande situatie		prefab-elementen drempel 2400x1000mm		parkeerstrook/verkeersplateau - betonstraatstenen grijs		bestaande boom
	kadastrale grens		bestaande inrit		parkeerstrook - grasbetontegels grijs		bestaande begroeiing
	nieuwe weg/as		verplaatsen lichtmast		groenstrook - gras		bestaande boom
	materiaalscheiding / scheiding parkeervakken		bestaande, te behouden boom (incl. stamdiameter)		groenstrook - begroeiing		bestaande boom
	markering rijbaan (1.0m-1.0m stralimen, 0.10m breed)		te verwijderen boom		voelpad (bestaand) - betontegels grijs		bestaande boom
	markering fietswiel		nieuw te planten boom		voelpad (nieuw) - betontegels grijs		bestaande boom
	inrilelementen 450x500mm				verkeersplateau (bestaand) - Cobblestones grijs		
	inrilelementen 750x500mm				verkeersplateau (nieuw) - Cobblestones grijs		
					attentievlak - betonstraatstenen geel		
					herstraten		

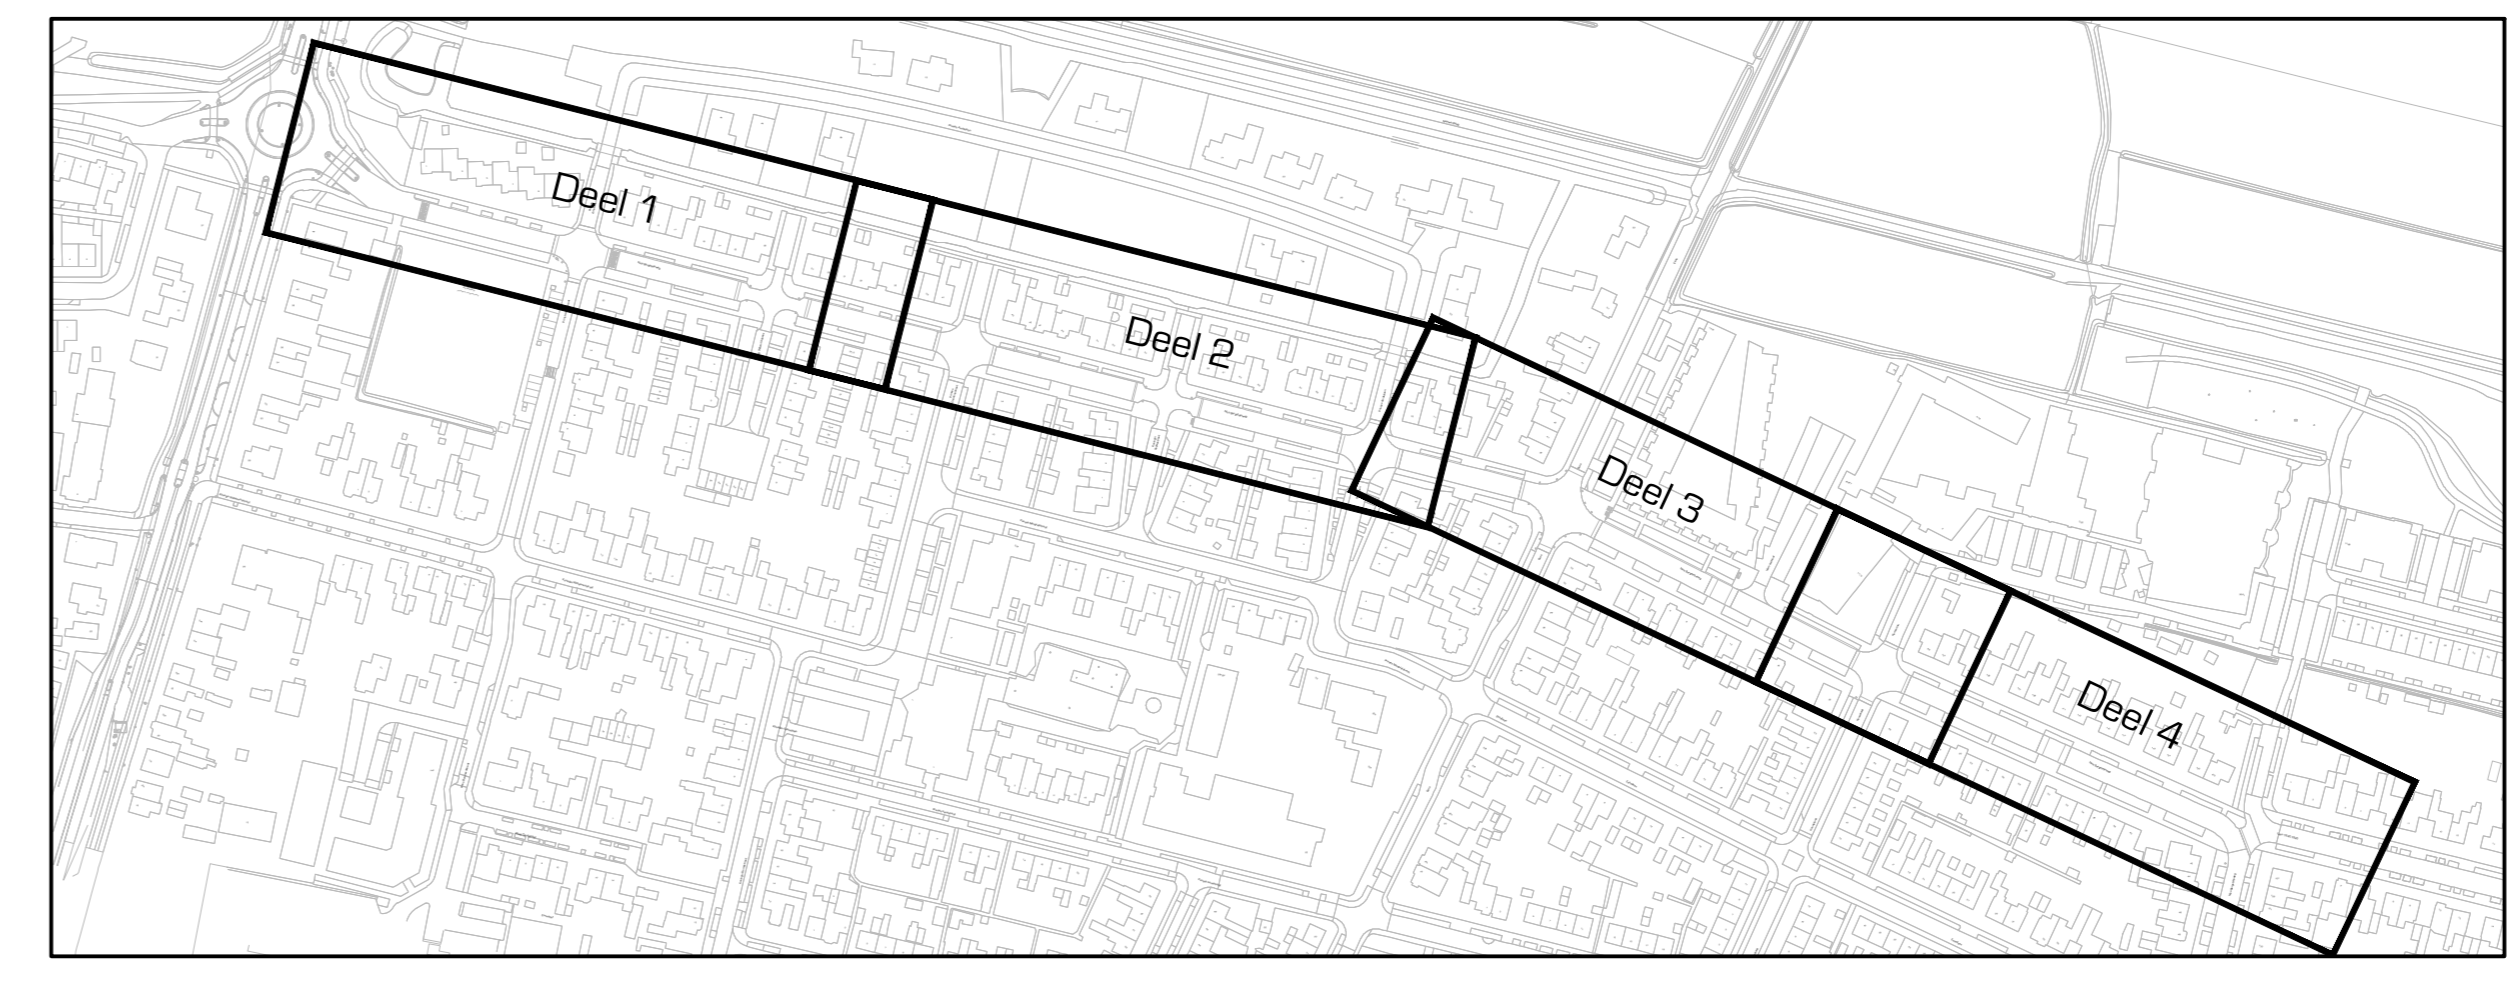

Uitgevoerd door:
Maatschappij in natura, met een rechtszaak in de onderneming.
Hooftelevering in natura, c.v. N.V.
Bijz. heffing in natura, c.v. N.V.

opdrachtgever:
Gemeente Woudenberg

project:
Reconstructie Nico Bergsteijnweg te Woudenberg

omschrijving:
Definitief ontwerp nieuwe situatie
Overzichtstekening (blad 1 van de 2)

schaal 1:200
projectnr. 2106601
besteknr. 2106601
getekend: SH
gecorrigeerd: JWW
datum: 13-07-2021
tekening: 2106601-00-01-041

post: Anthonis Fabianusstraat 4
3772 MR Barneveld
dialoog: E. de Boer
W. www.drong.nl
telefoon: T. 0342-76 00 88

DRONG
OMGEVING & TECHNIEK

Definitief

Bestand: 2106601-00-01-041