



zijde Vollenkanoal

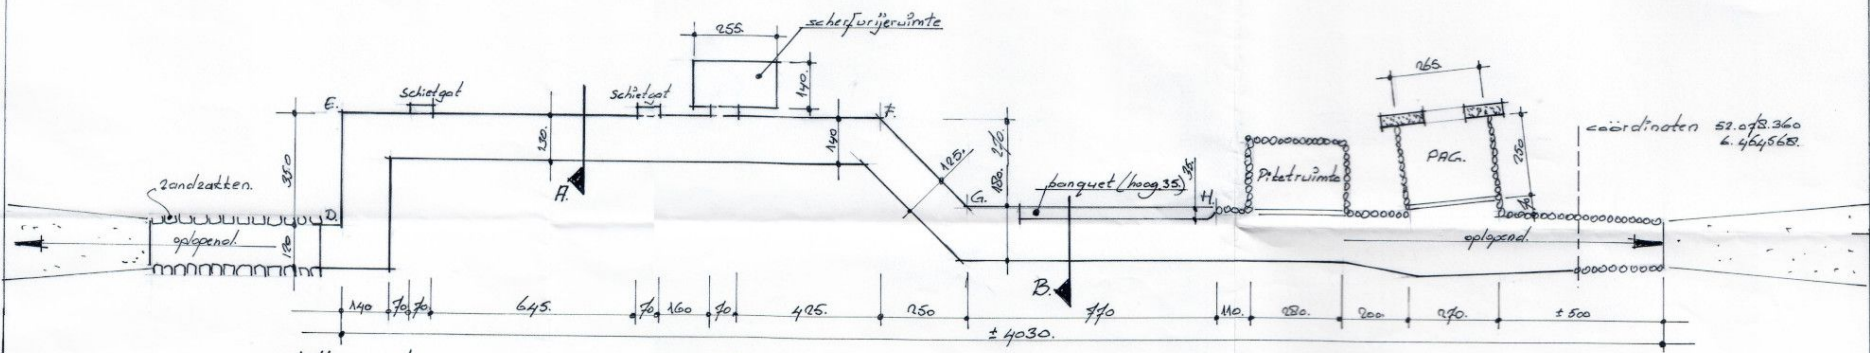


- plattegrond -

zijde Museum + G. 1235

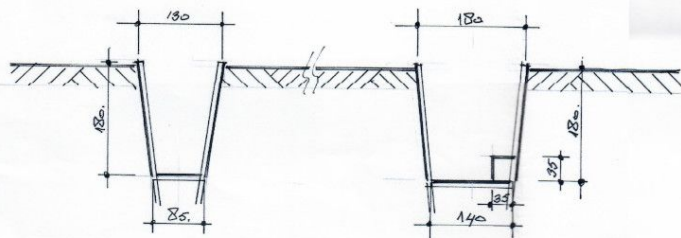

- doorsnede A -

- doorsnede B -

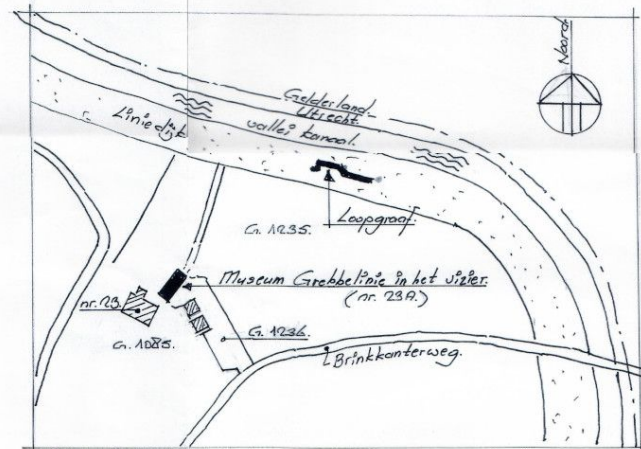

- Situatie -